

**UCHWAŁA NR 137/XXI/2012  
RADY GMINY ZATORY  
z dnia 11 grudnia 2012 r.**

**w sprawie przystąpienia do sporządzenia zmiany miejscowego planu zagospodarowania przestrzennego gminy Zatory, części wsi Nowe Borsuki, Burlaki, Drwały, Lutobrok - Folwark, Mystkówiec - Szczucin, Pniewo, Wiktoryn, Ciski.**

Na podstawie art. 18 ust. 2 pkt 5 ustawy z dnia 8 marca 1990 r. o samorządzie gminnym (tekst jednolity Dz. U. z 2001 r. Nr 142, poz. 1591 z późn. zm.) oraz art. 14 ust. 1, 2 i 4 ustawy z dnia 27 marca 2003 r. o planowaniu i zagospodarowaniu przestrzennym (tekst jednolity: Dz. U. z 2012 r. poz. 647), Rada Gminy Zatory uchwala, co następuje:

**§ 1**

Przystępuje się do sporządzenia miejscowego planu zagospodarowania przestrzennego gminy Zatory, części wsi Borsuki Nowe, Burlaki, Drwały, Lutobrok Folwark, Mystkówiec Szczucin, Pniewo, Wiktoryn, Ciski.

**§ 2**

Granice obszaru objętego sporządzeniem zmiany planu określają załączniki od nr 1 do nr 13 do niniejszej uchwały.

**§ 3**

Przedmiotowy miejscowy plan zagospodarowania przestrzennego należy opracować w skali 1: 1000.

**§ 4**

Traci moc uchwała Nr 128/XIX/2012 Rady Gminy Zatory z dnia 26 października 2012 r. w sprawie przystąpienia do sporządzenia zmiany miejscowego planu zagospodarowania przestrzennego gminy Zatory, części wsi Borsuki Nowe, Burlaki, Drwały, Lutobrok - Folwark, Mystkówiec - Szczucin, Pniewo, Wiktoryn.


**§ 5**

Wykonanie uchwały powierza się Wójtowi Gminy Zatory.

**§ 6**


Uchwała wchodzi w życie z dniem jej podjęcia.

**PRZEWODNICZĄCY**  
Rady Gminy Zatory  
*Zdzisław Lasocki*

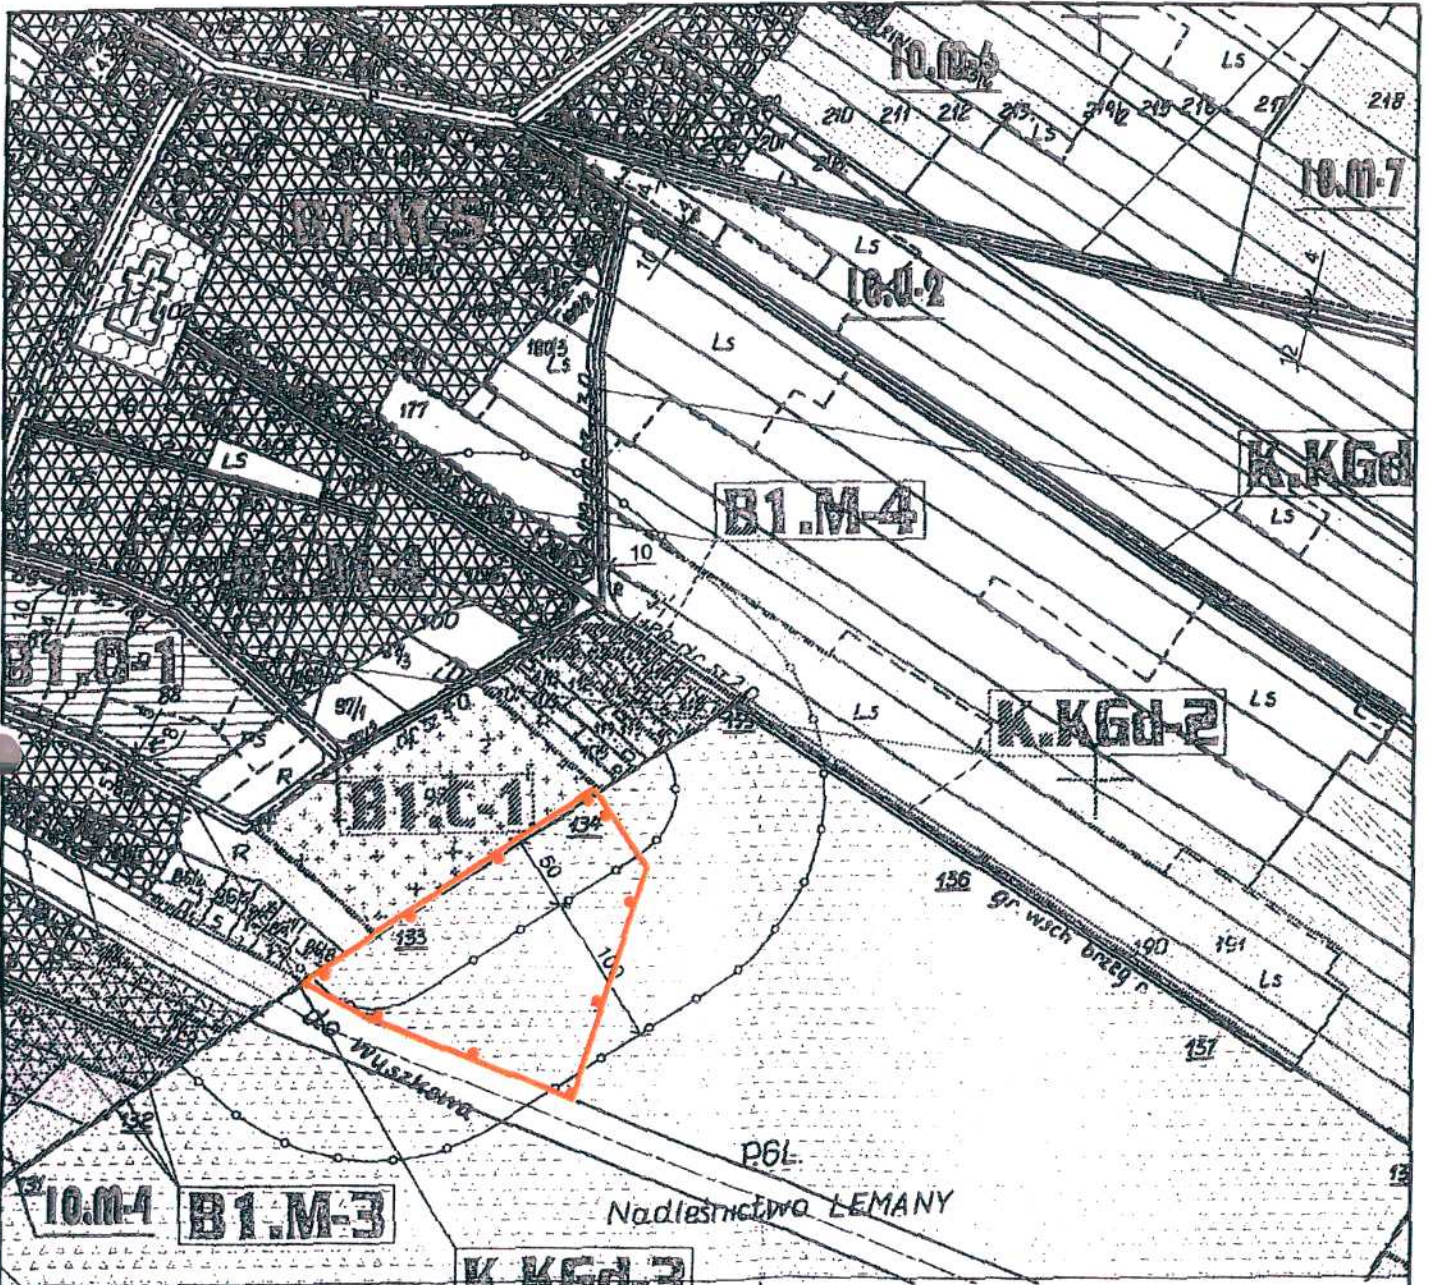


PRACOWNIA  
Kadrowa  
*Wasiński*  
Biuro Usług i Doradztwa

ZAŁĄCZNIK NR 1  
do Uchwały Nr *128/XIX* /2012  
Rady Gminy Zatory  
z dnia *26 października* 2012 r.

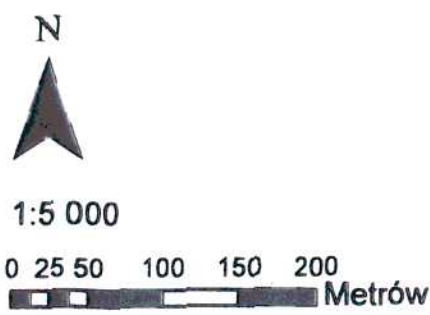

**Legenda**

Granica obszaru objętego sporządzeniem zmiany planu

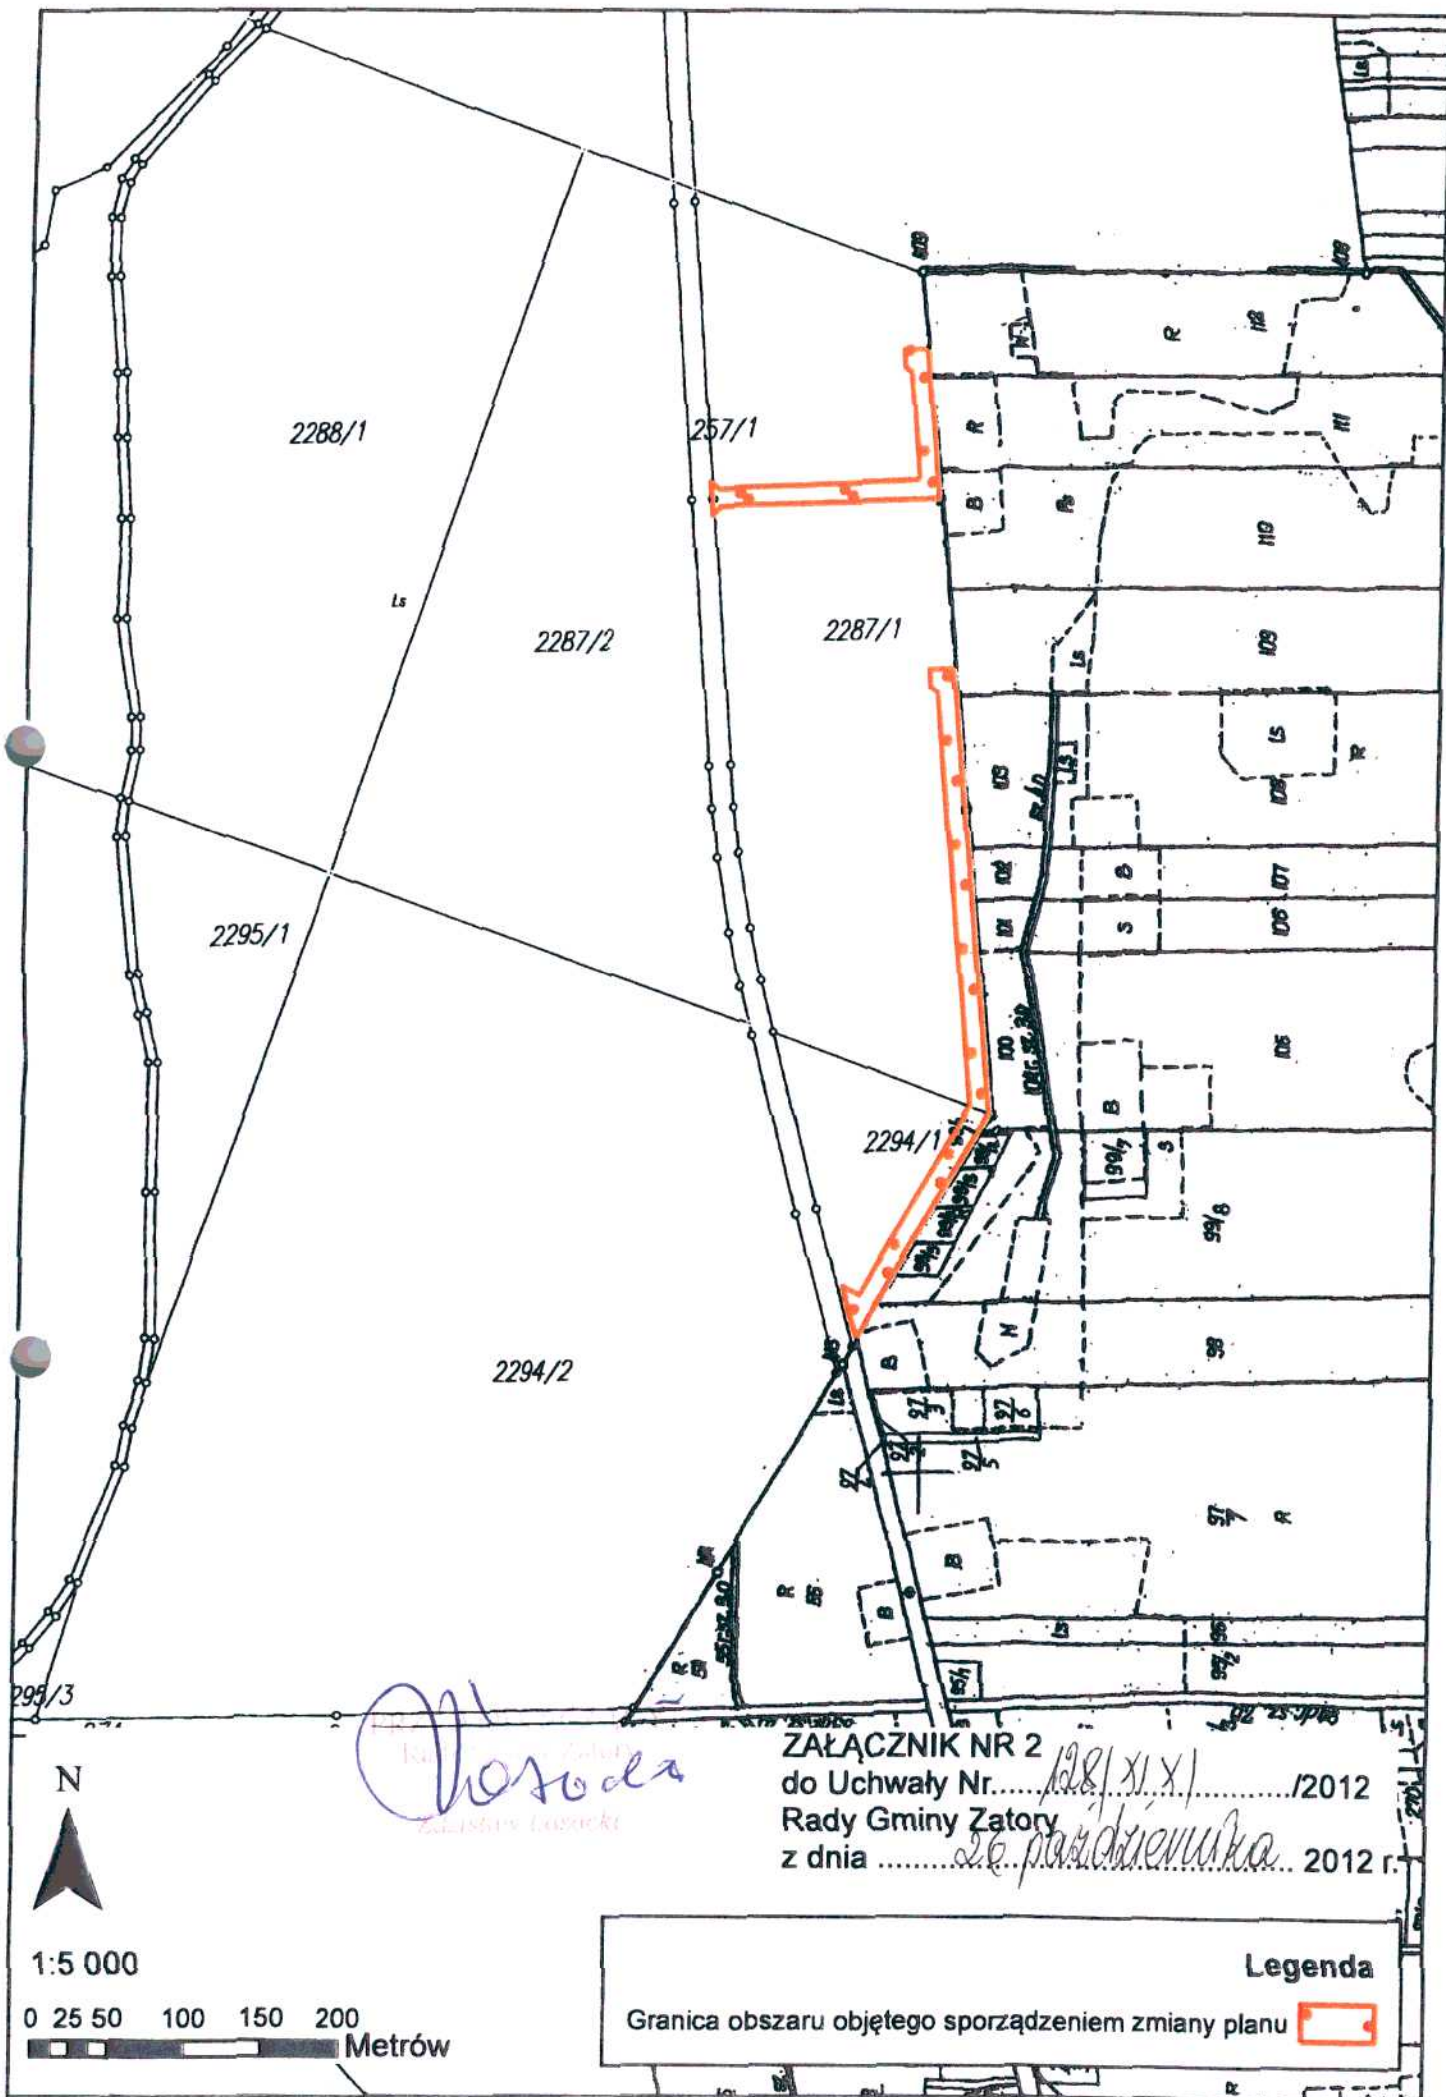


*W. Koszoda*  
 Kancelaria Gminy Zatory  
 Zastępca Ławnika

ZAŁĄCZNIK NR 2  
 do Uchwały Nr.....*128/XI.XI*...../2012  
 Rady Gminy Zatory  
 z dnia .....*26 października*..... 2012 r.

**Legenda**  
 Granica obszaru objętego sporządzeniem zmiany planu


N  
 1:5 000  
 0 25 50 100 150 200  
 Metrów

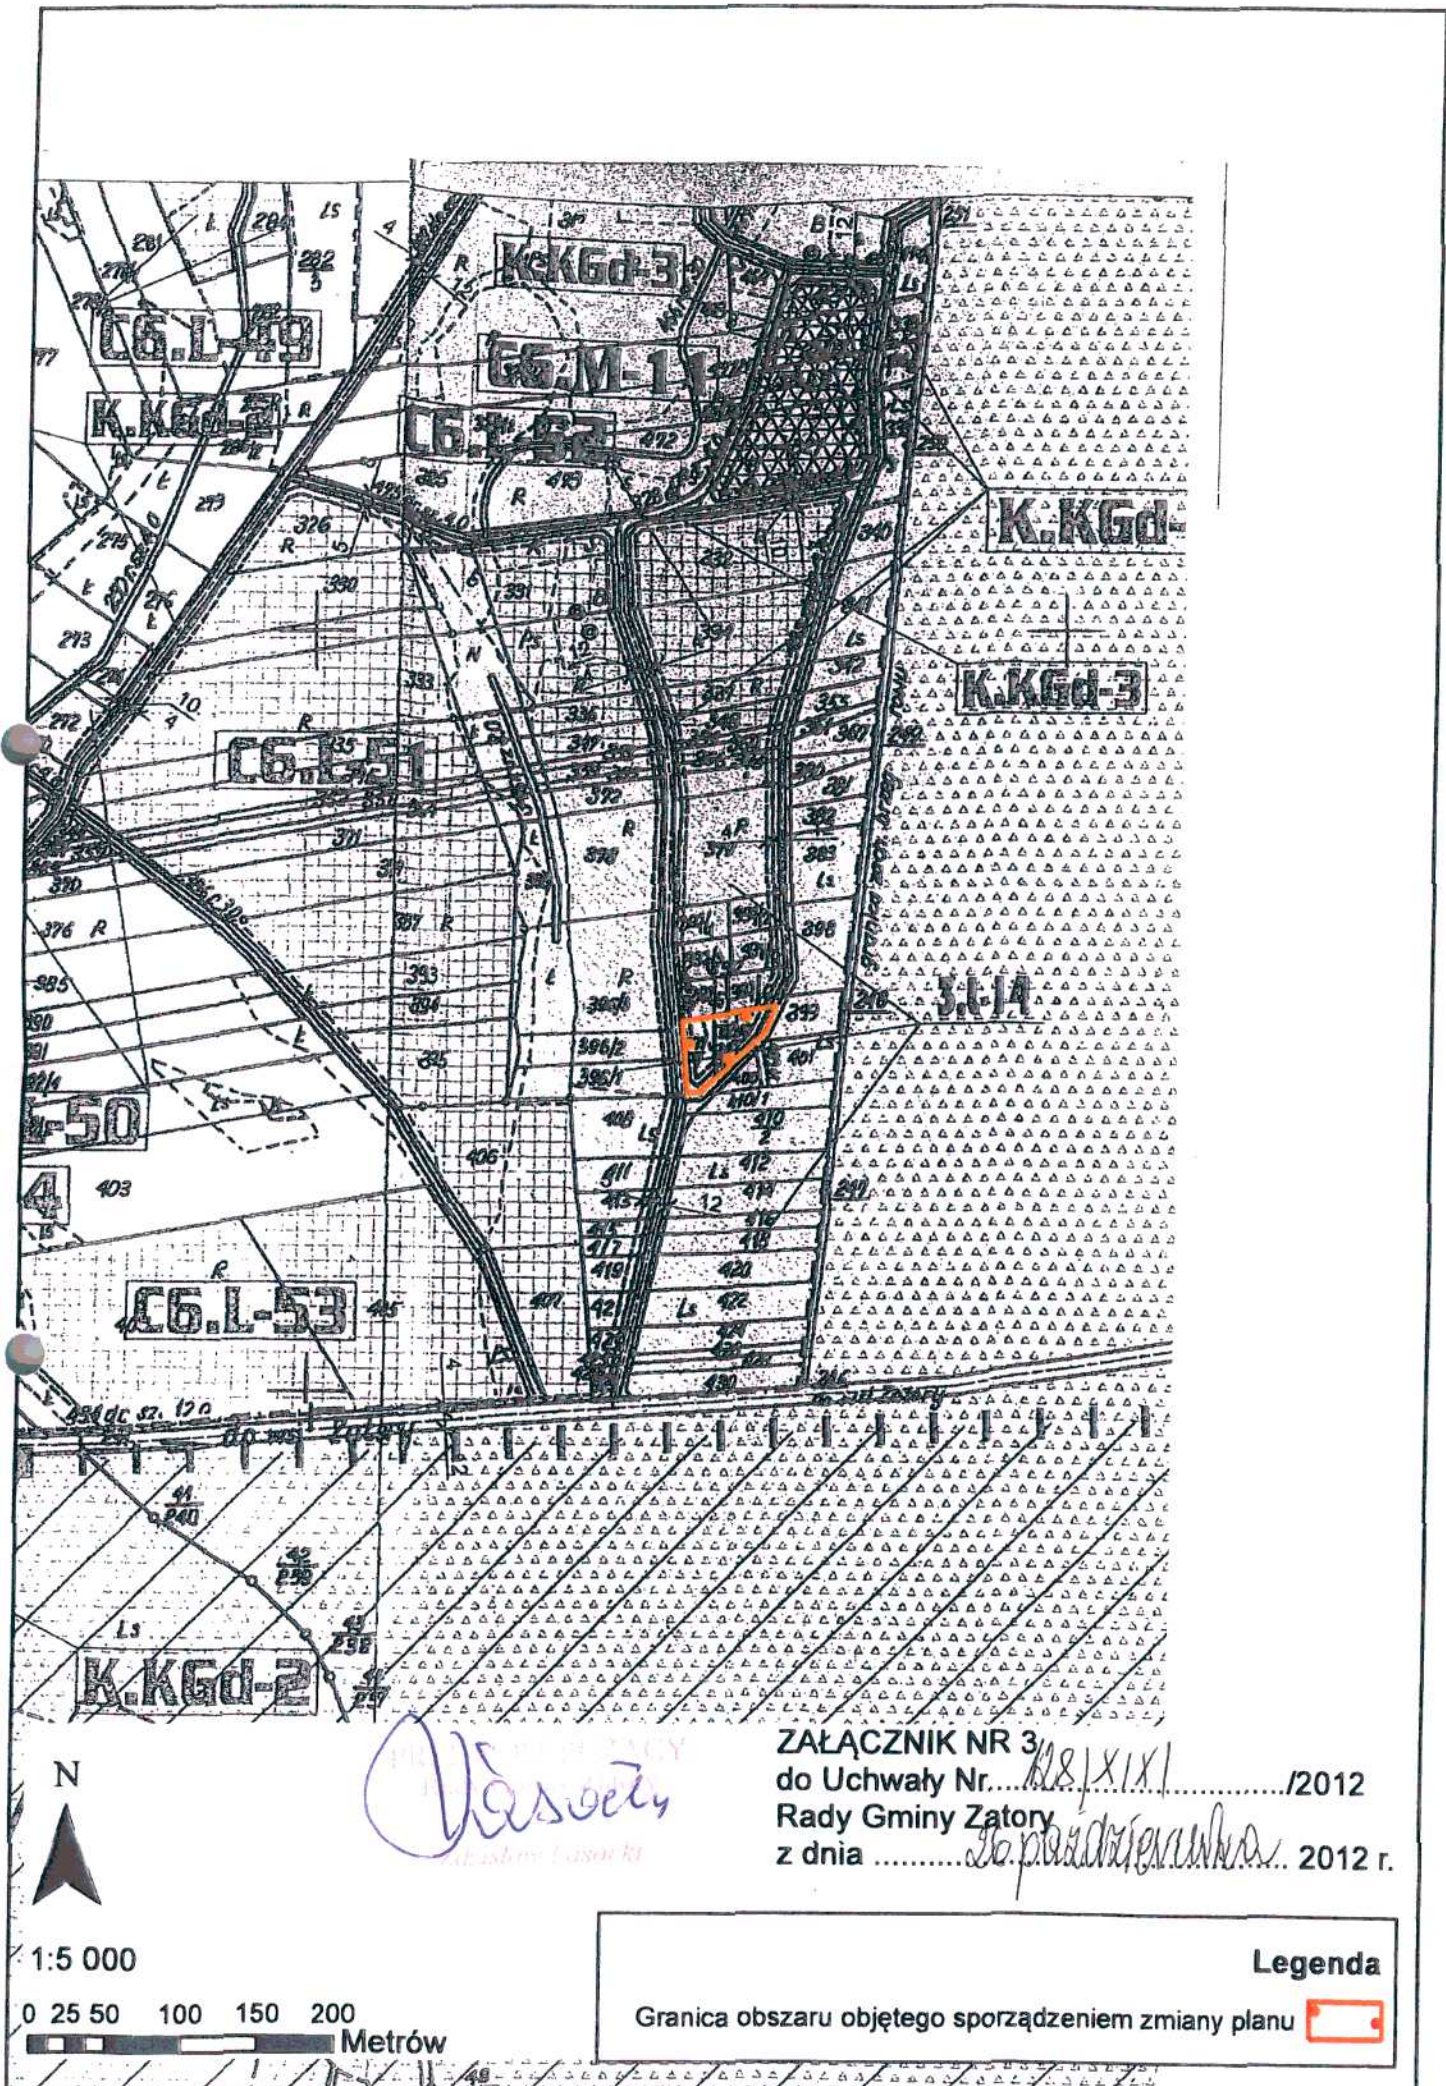

*Dasoety*  
*Urząd Gminy Łasak*

**ZALĄCZNIK NR 3**  
do Uchwały Nr. *188/XIX* /2012  
Rady Gminy Zatory  
z dnia *26 października* 2012 r.

**Legenda**

Granica obszaru objętego sporządzeniem zmiany planu 

1:5 000

0 25 50 100 150 200  
Metrów

C6 BURLAKI

K.KGd-3

C6.M-12


K.KGd-1

*W. Wasowicz*  
Kierownik Urzędu Gminy


ZAŁĄCZNIK NR 4  
do Uchwały Nr..... 128 / XI / ..... /2012  
Rady Gminy Zatory  
z dnia ..... 26 października ..... 2012 r.




1:5 000

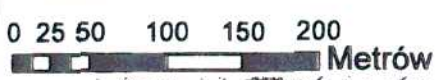



**Legenda**

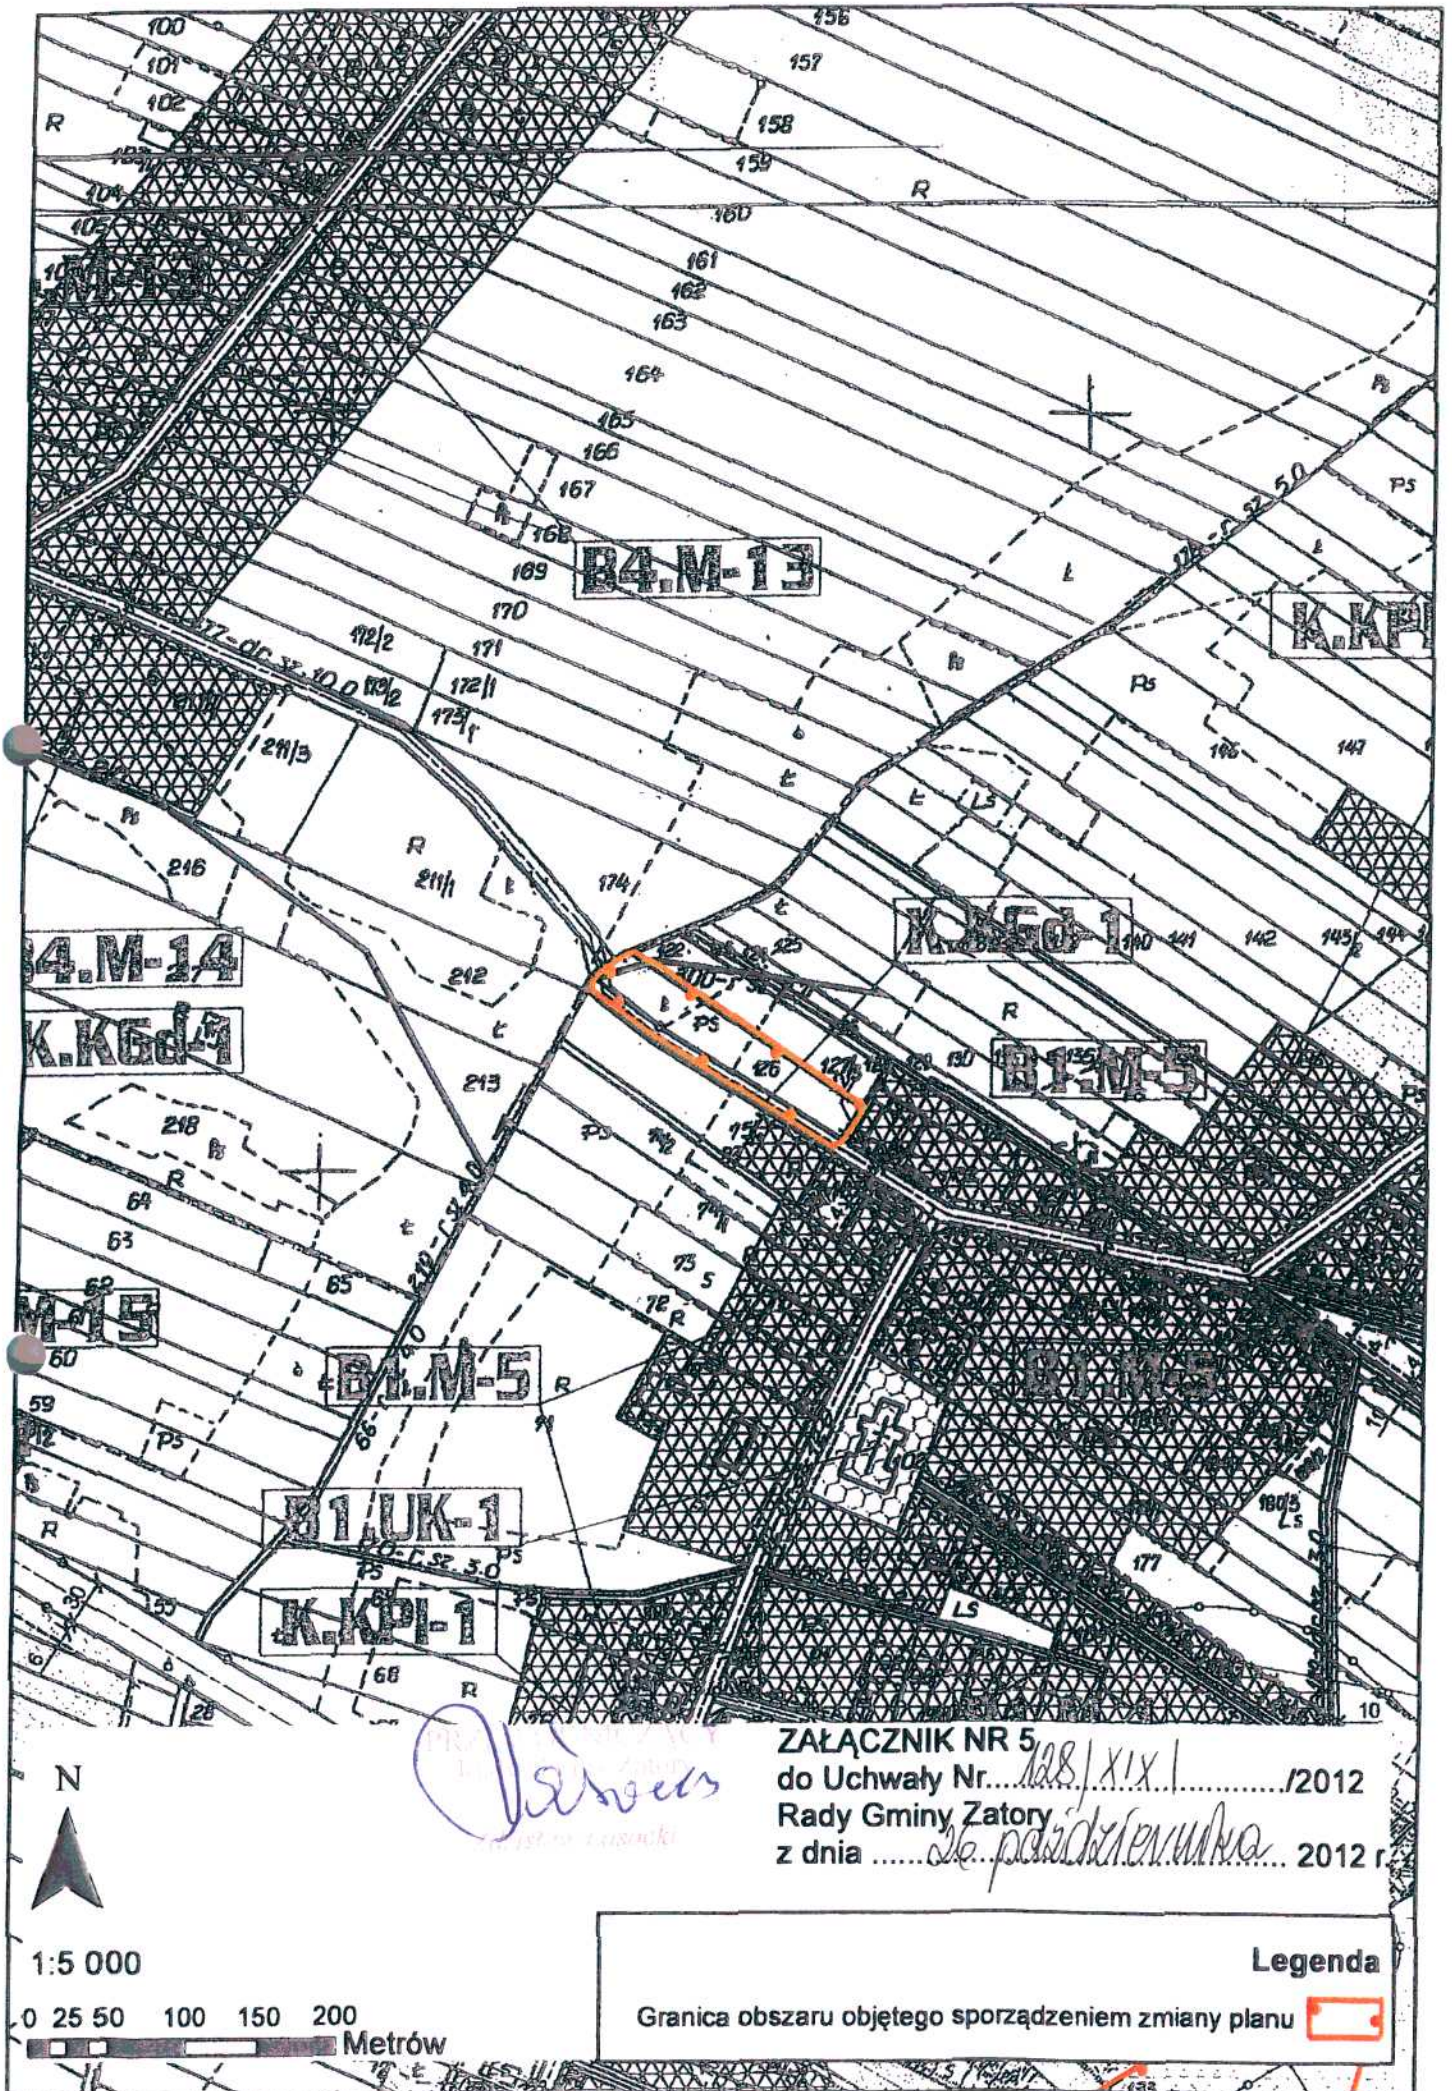Granica obszaru objętego sporządzeniem zmiany planu 




ZAŁĄCZNIK NR 5  
do Uchwały Nr... 128/XIX/... /2012  
Rady Gminy Zatory  
z dnia ... 26 października 2012 r.

**Legenda**  
Granica obszaru objętego sporządzeniem zmiany planu 

N  
  
1:5 000  
0 25 50 100 150 200  
Metrów

Brutto wsi PŁUSY


granica połud. brzozy dr.

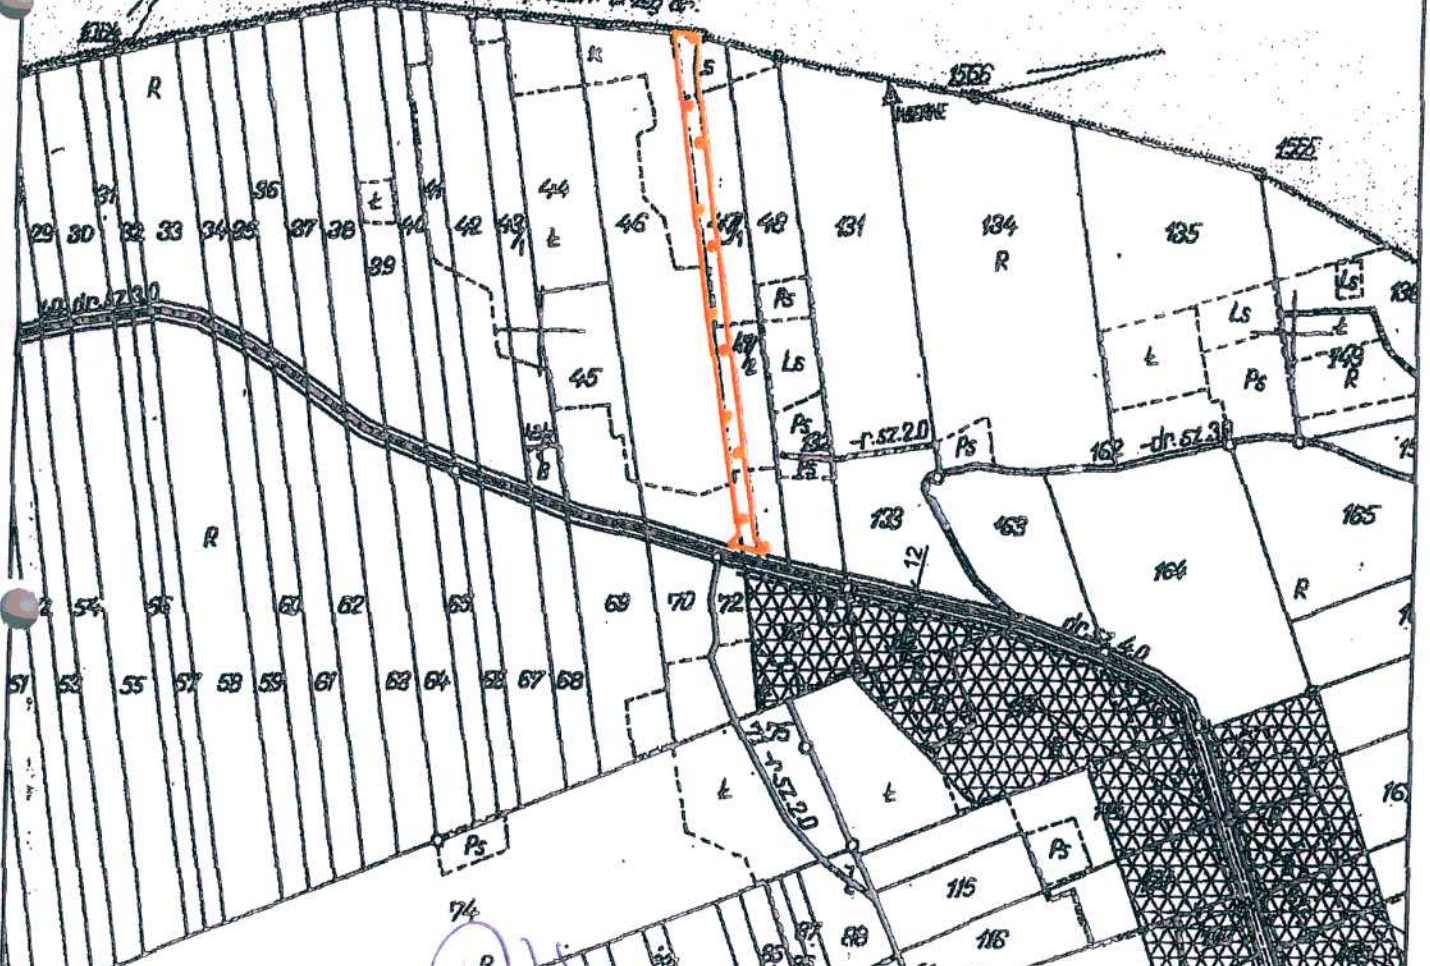

N




1:5 000

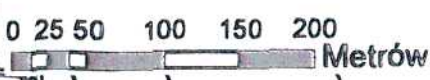


*Walczyński*

ZAŁĄCZNIK NR 6  
do Uchwały Nr.....1028/XXI/...../2012  
Rady Gminy Zatory  
z dnia .....26 października..... 2012 r.

Legenda


Granica obszaru objętego sporządzeniem zmiany planu 

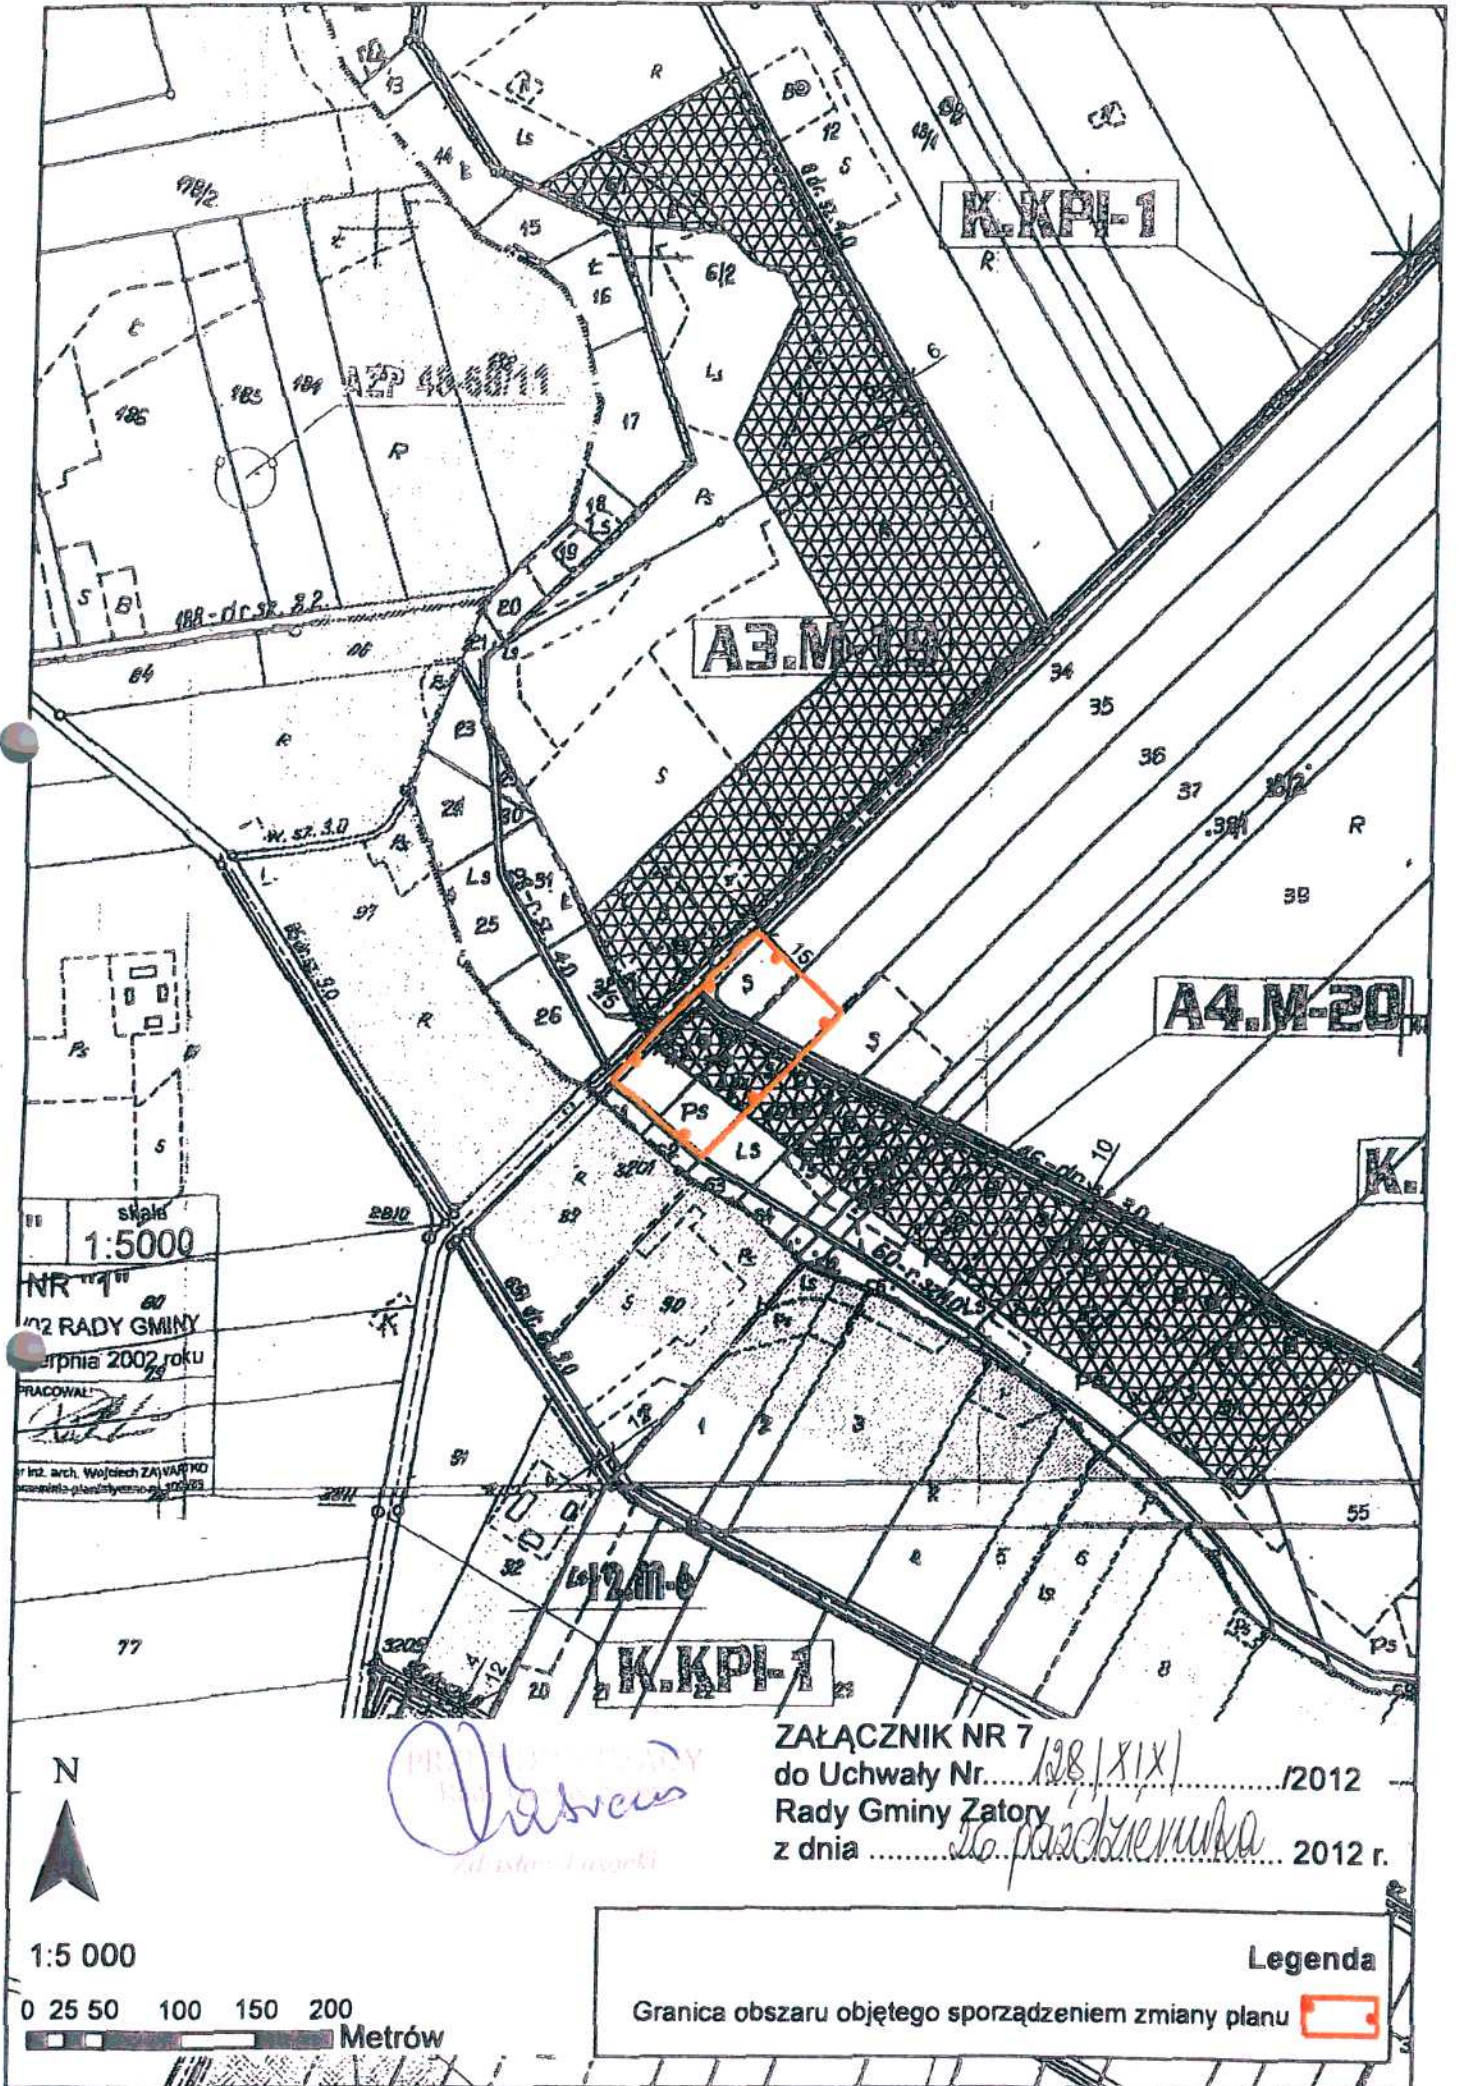

skala  
1:5000  
NR 111  
1/2 RODY GMINY  
wrzesień 2002 roku  
PRACOWAŁ:  
[Signature]  
Inż. arch. Wojciech ZAJVARTKO  
Kawęczyńska 10, 41-200 Żory


*Handwritten signature in blue ink*  
[Signature]

ZAŁĄCZNIK NR 7  
do Uchwały Nr. 128/XIX/2012  
Rady Gminy Zatory  
z dnia 26 października 2012 r.

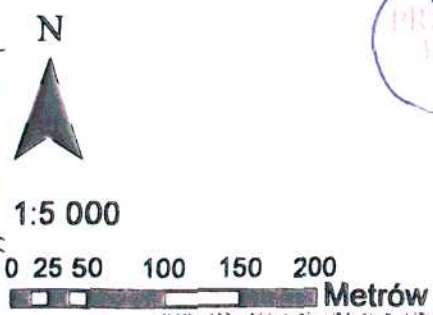

Legenda  
Granica obszaru objętego sporządzeniem zmiany planu



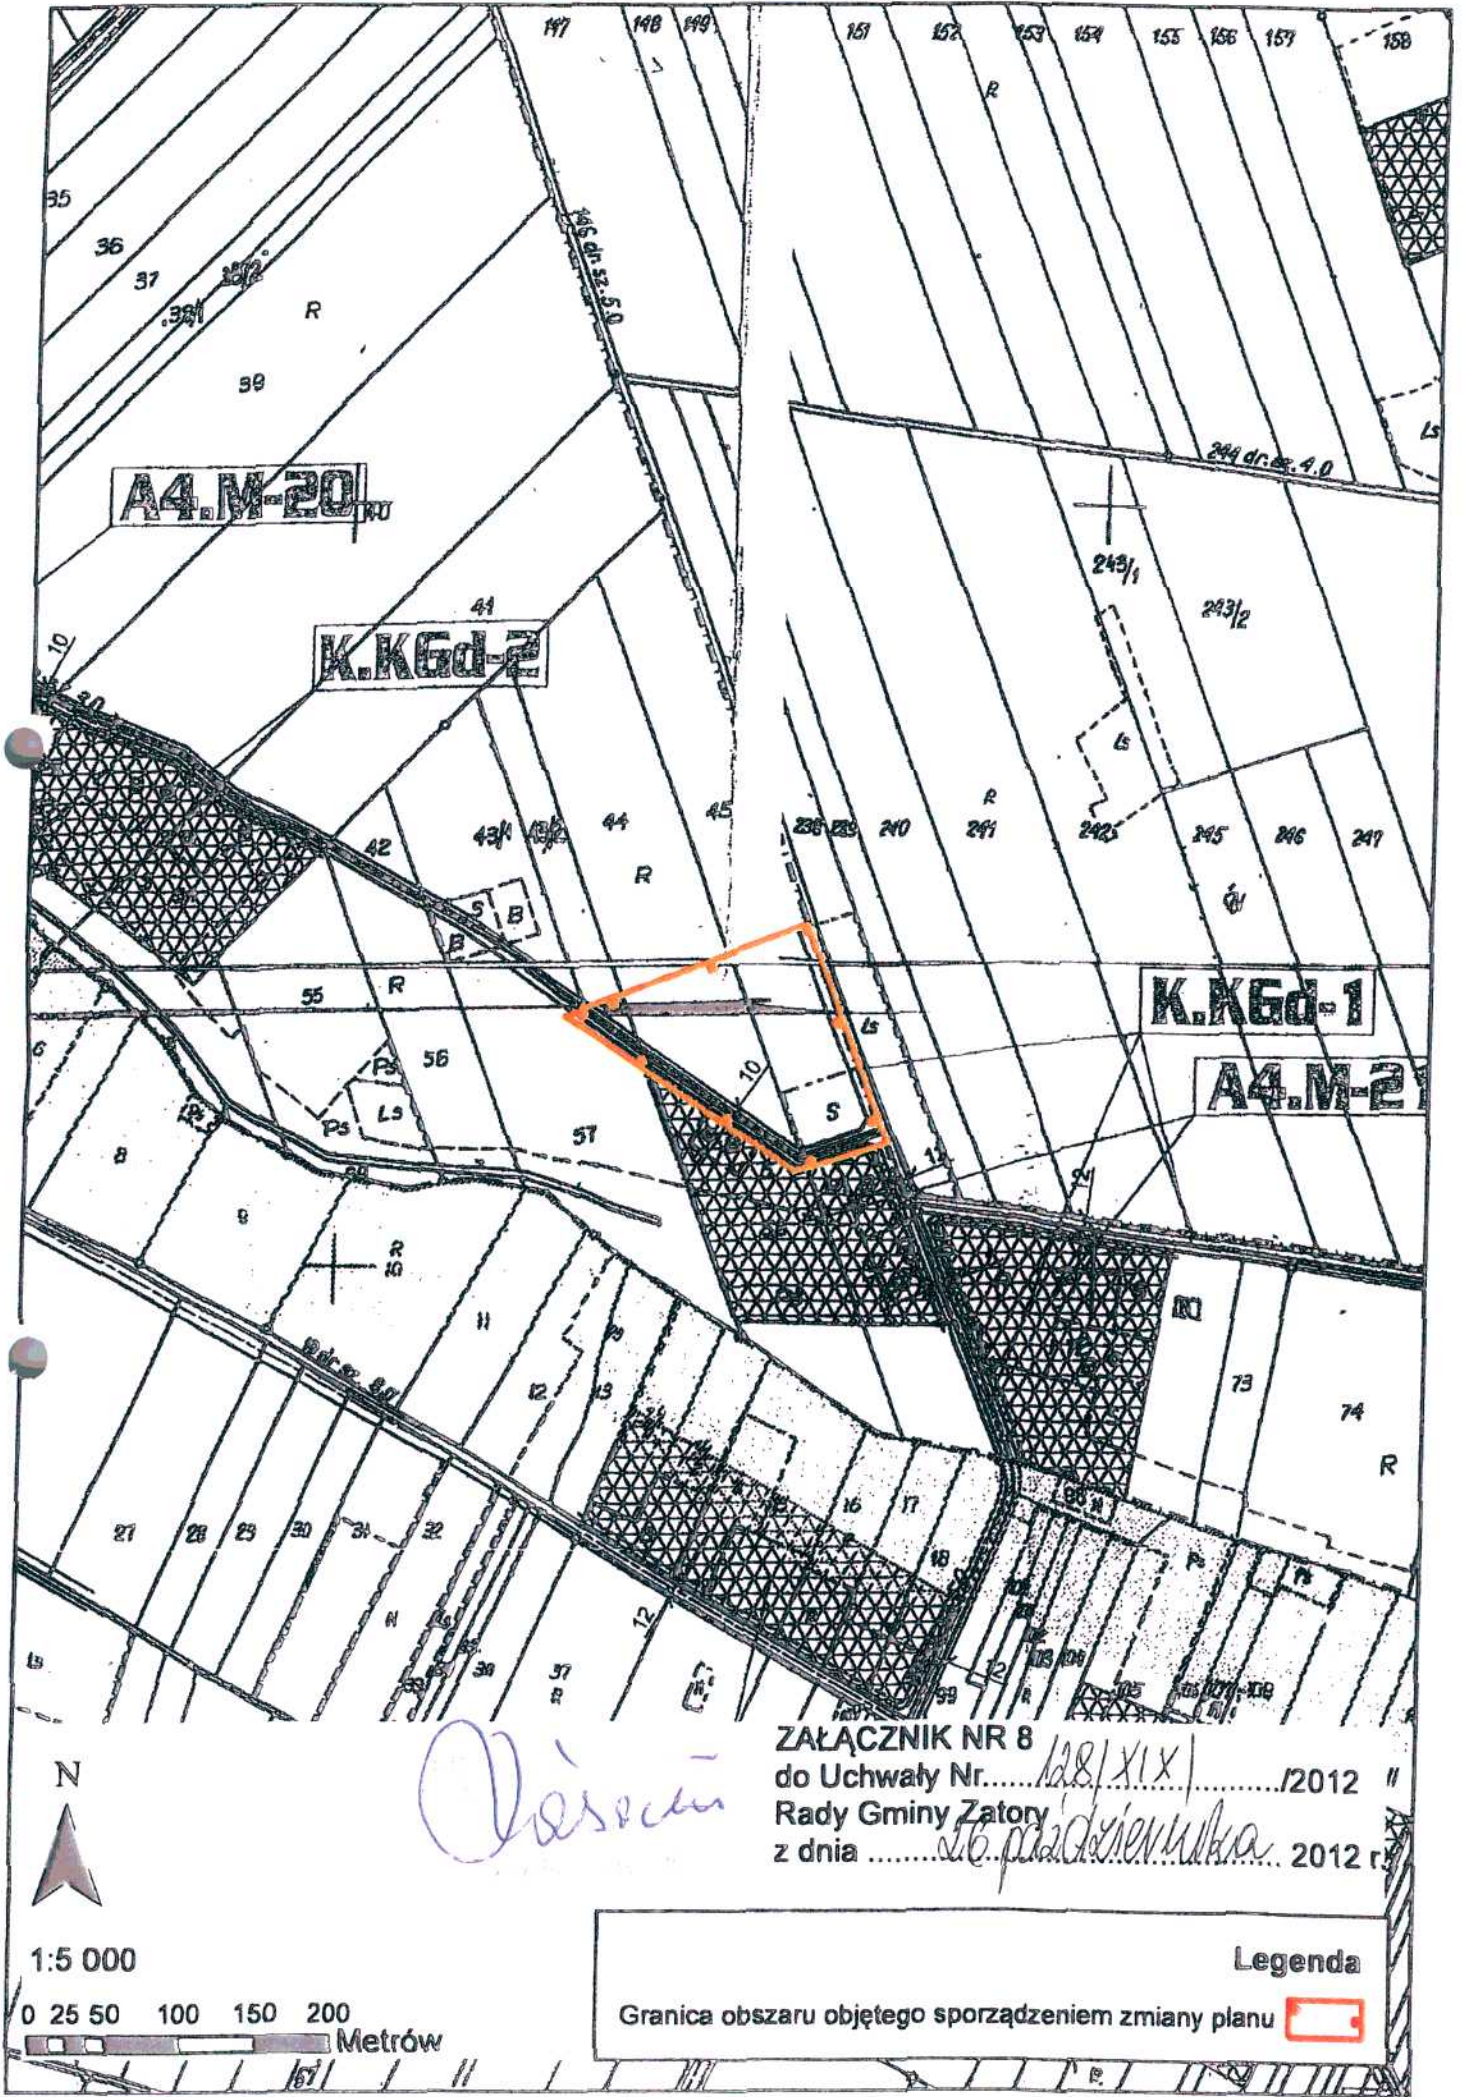


A4.M-20

K.KGd-2


K.KGd-1

A4.M-21

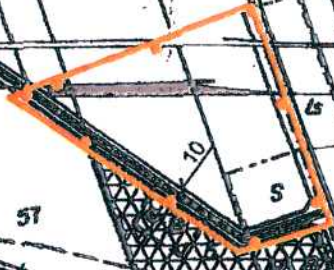


*Własność*

ZAŁĄCZNIK NR 8  
do Uchwały Nr..... 128/XIX /2012  
Rady Gminy Zatory  
z dnia ..... 16 października 2012 r.

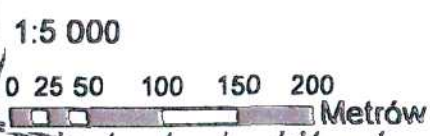

Legenda

Granica obszaru objętego sporządzeniem zmiany planu

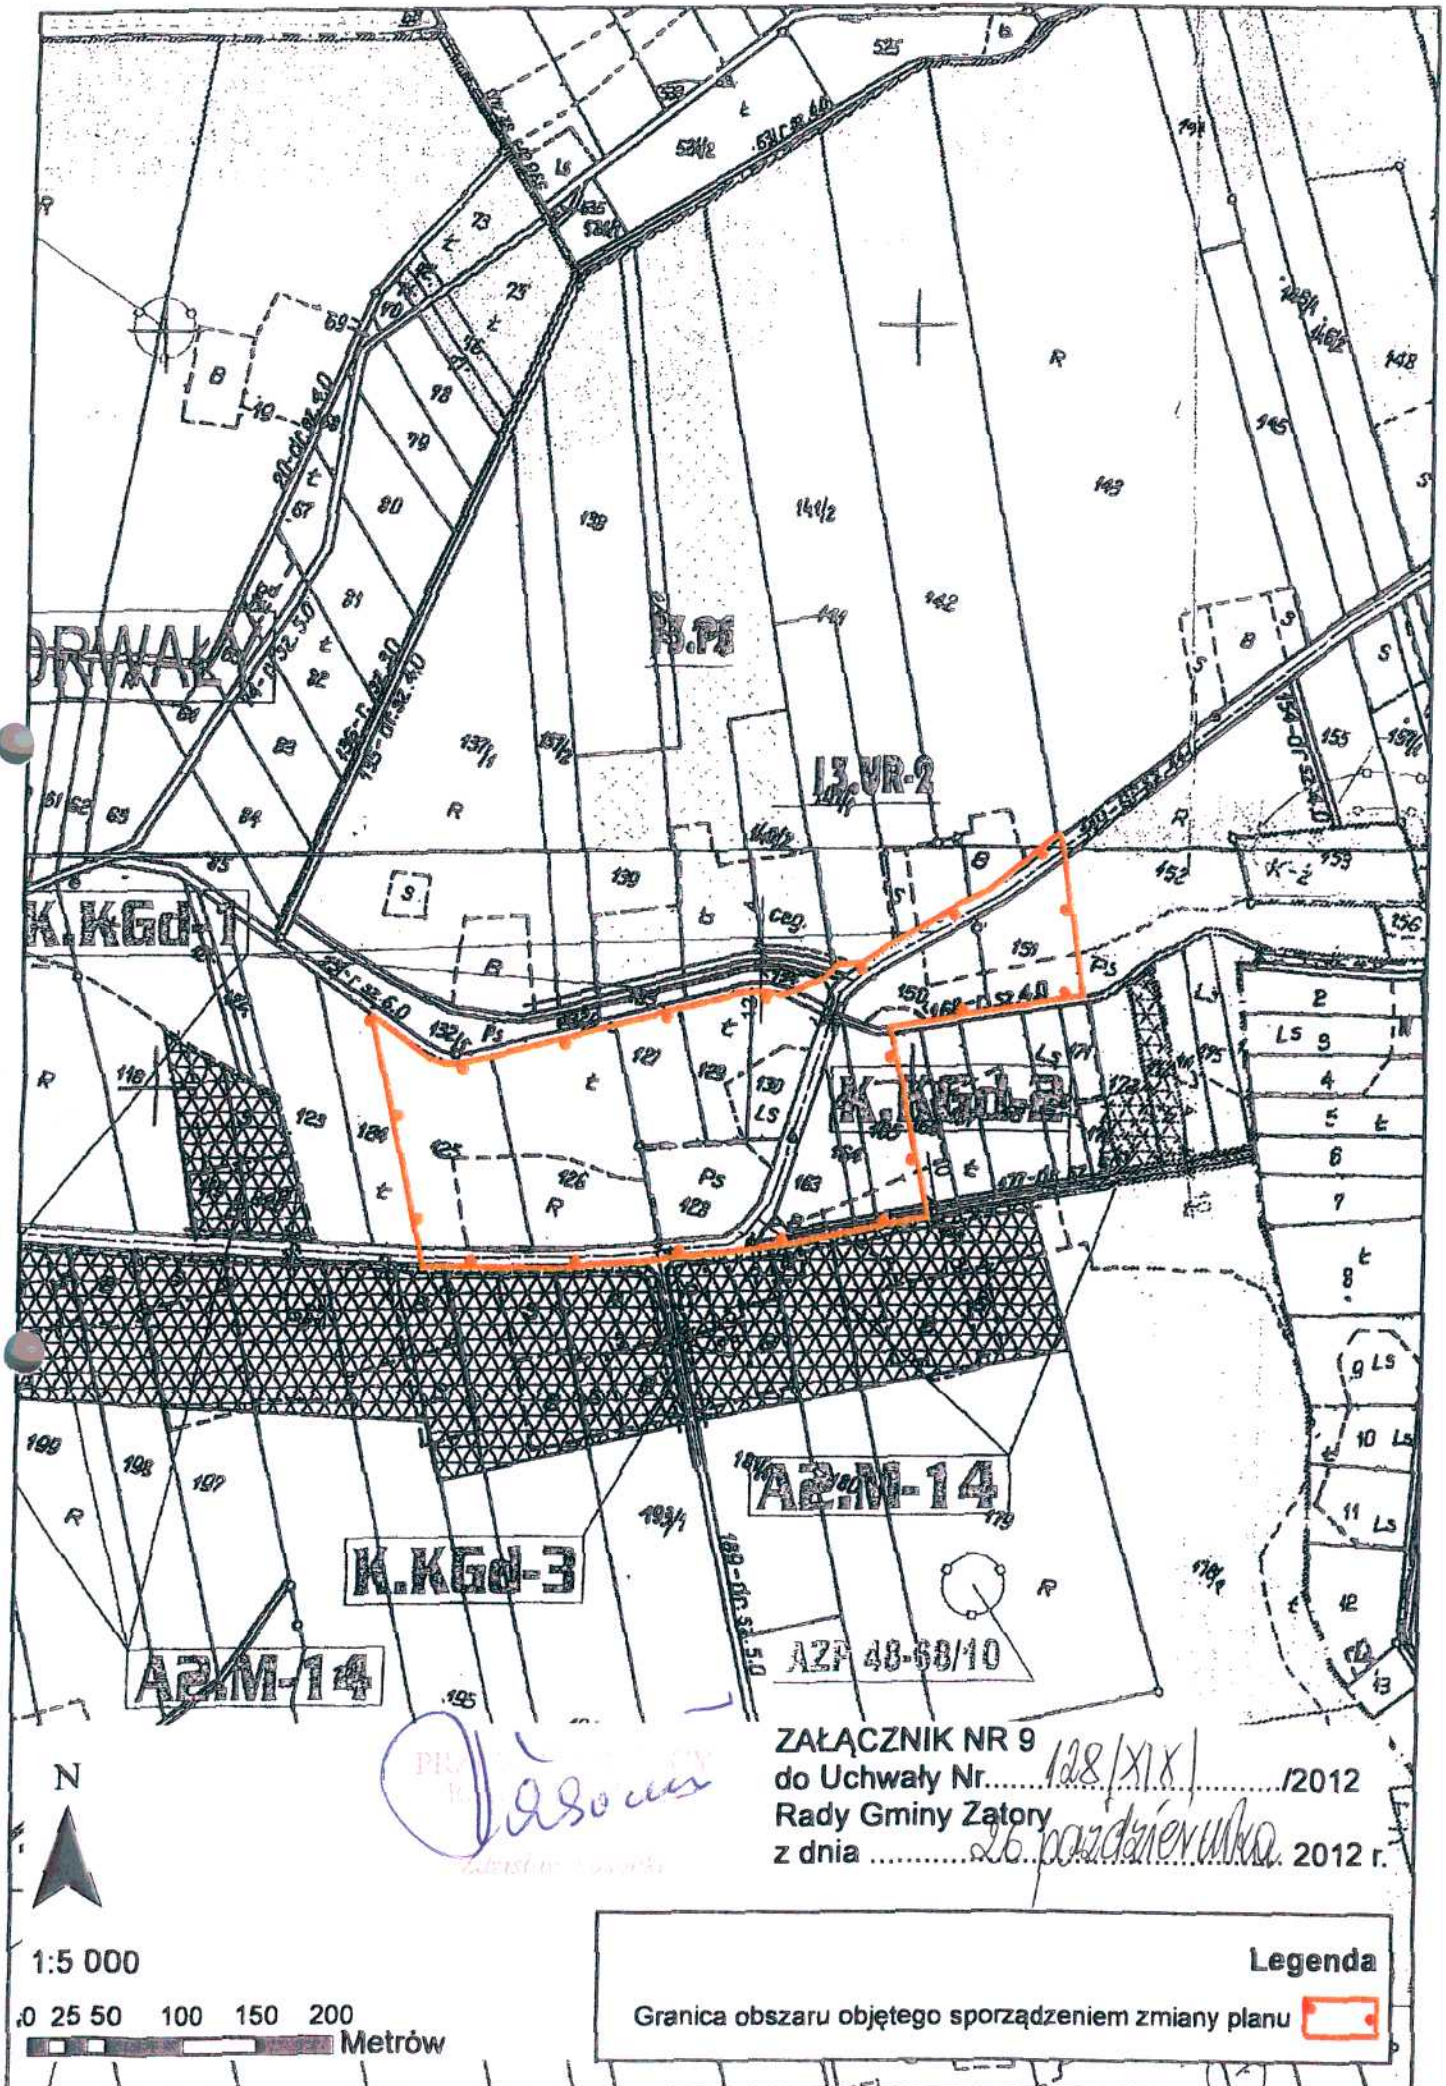


PR. *W. Dąbowski*  
 Wzrost: 170 cm  
 Data: 2012-11-26


ZAŁĄCZNIK NR 9  
 do Uchwały Nr. *128/XIX* /2012  
 Rady Gminy Zatory  
 z dnia *26 października* 2012 r.

**Legenda**


Granica obszaru objętego sporządzeniem zmiany planu


1:5 000

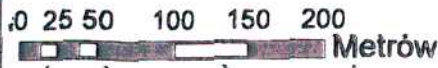

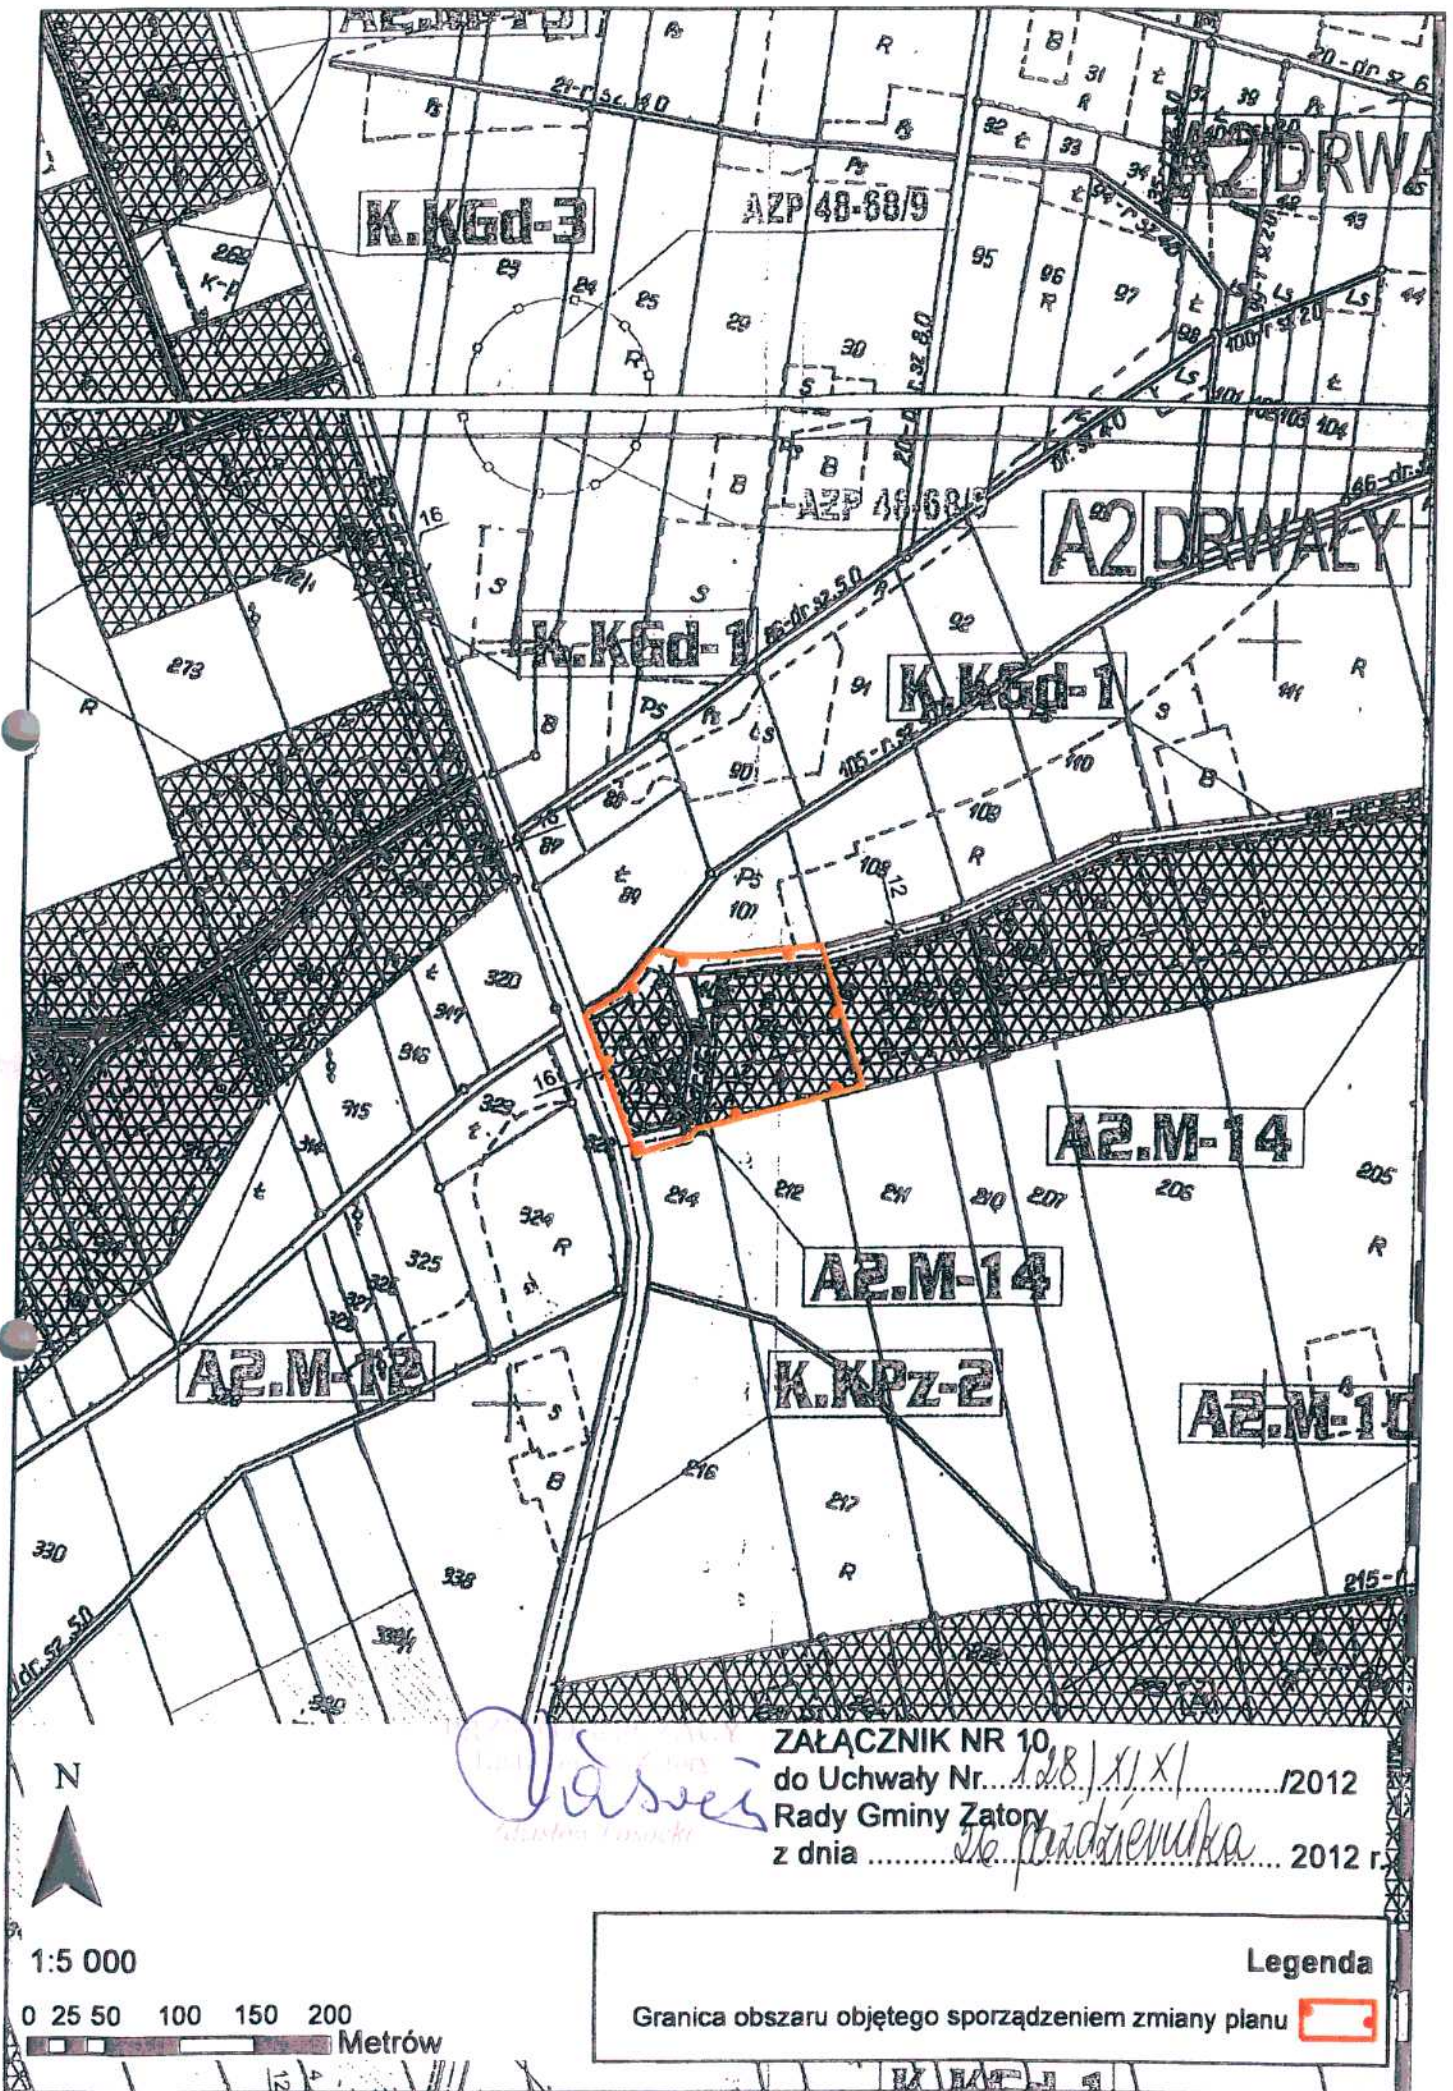

ZAŁĄCZNIK NR 10  
do Uchwały Nr... 128/XI/XI.../2012  
Rady Gminy Zatory  
z dnia ... 16 października ... 2012 r.

Legenda  
Granica obszaru objętego sporządzeniem zmiany planu 

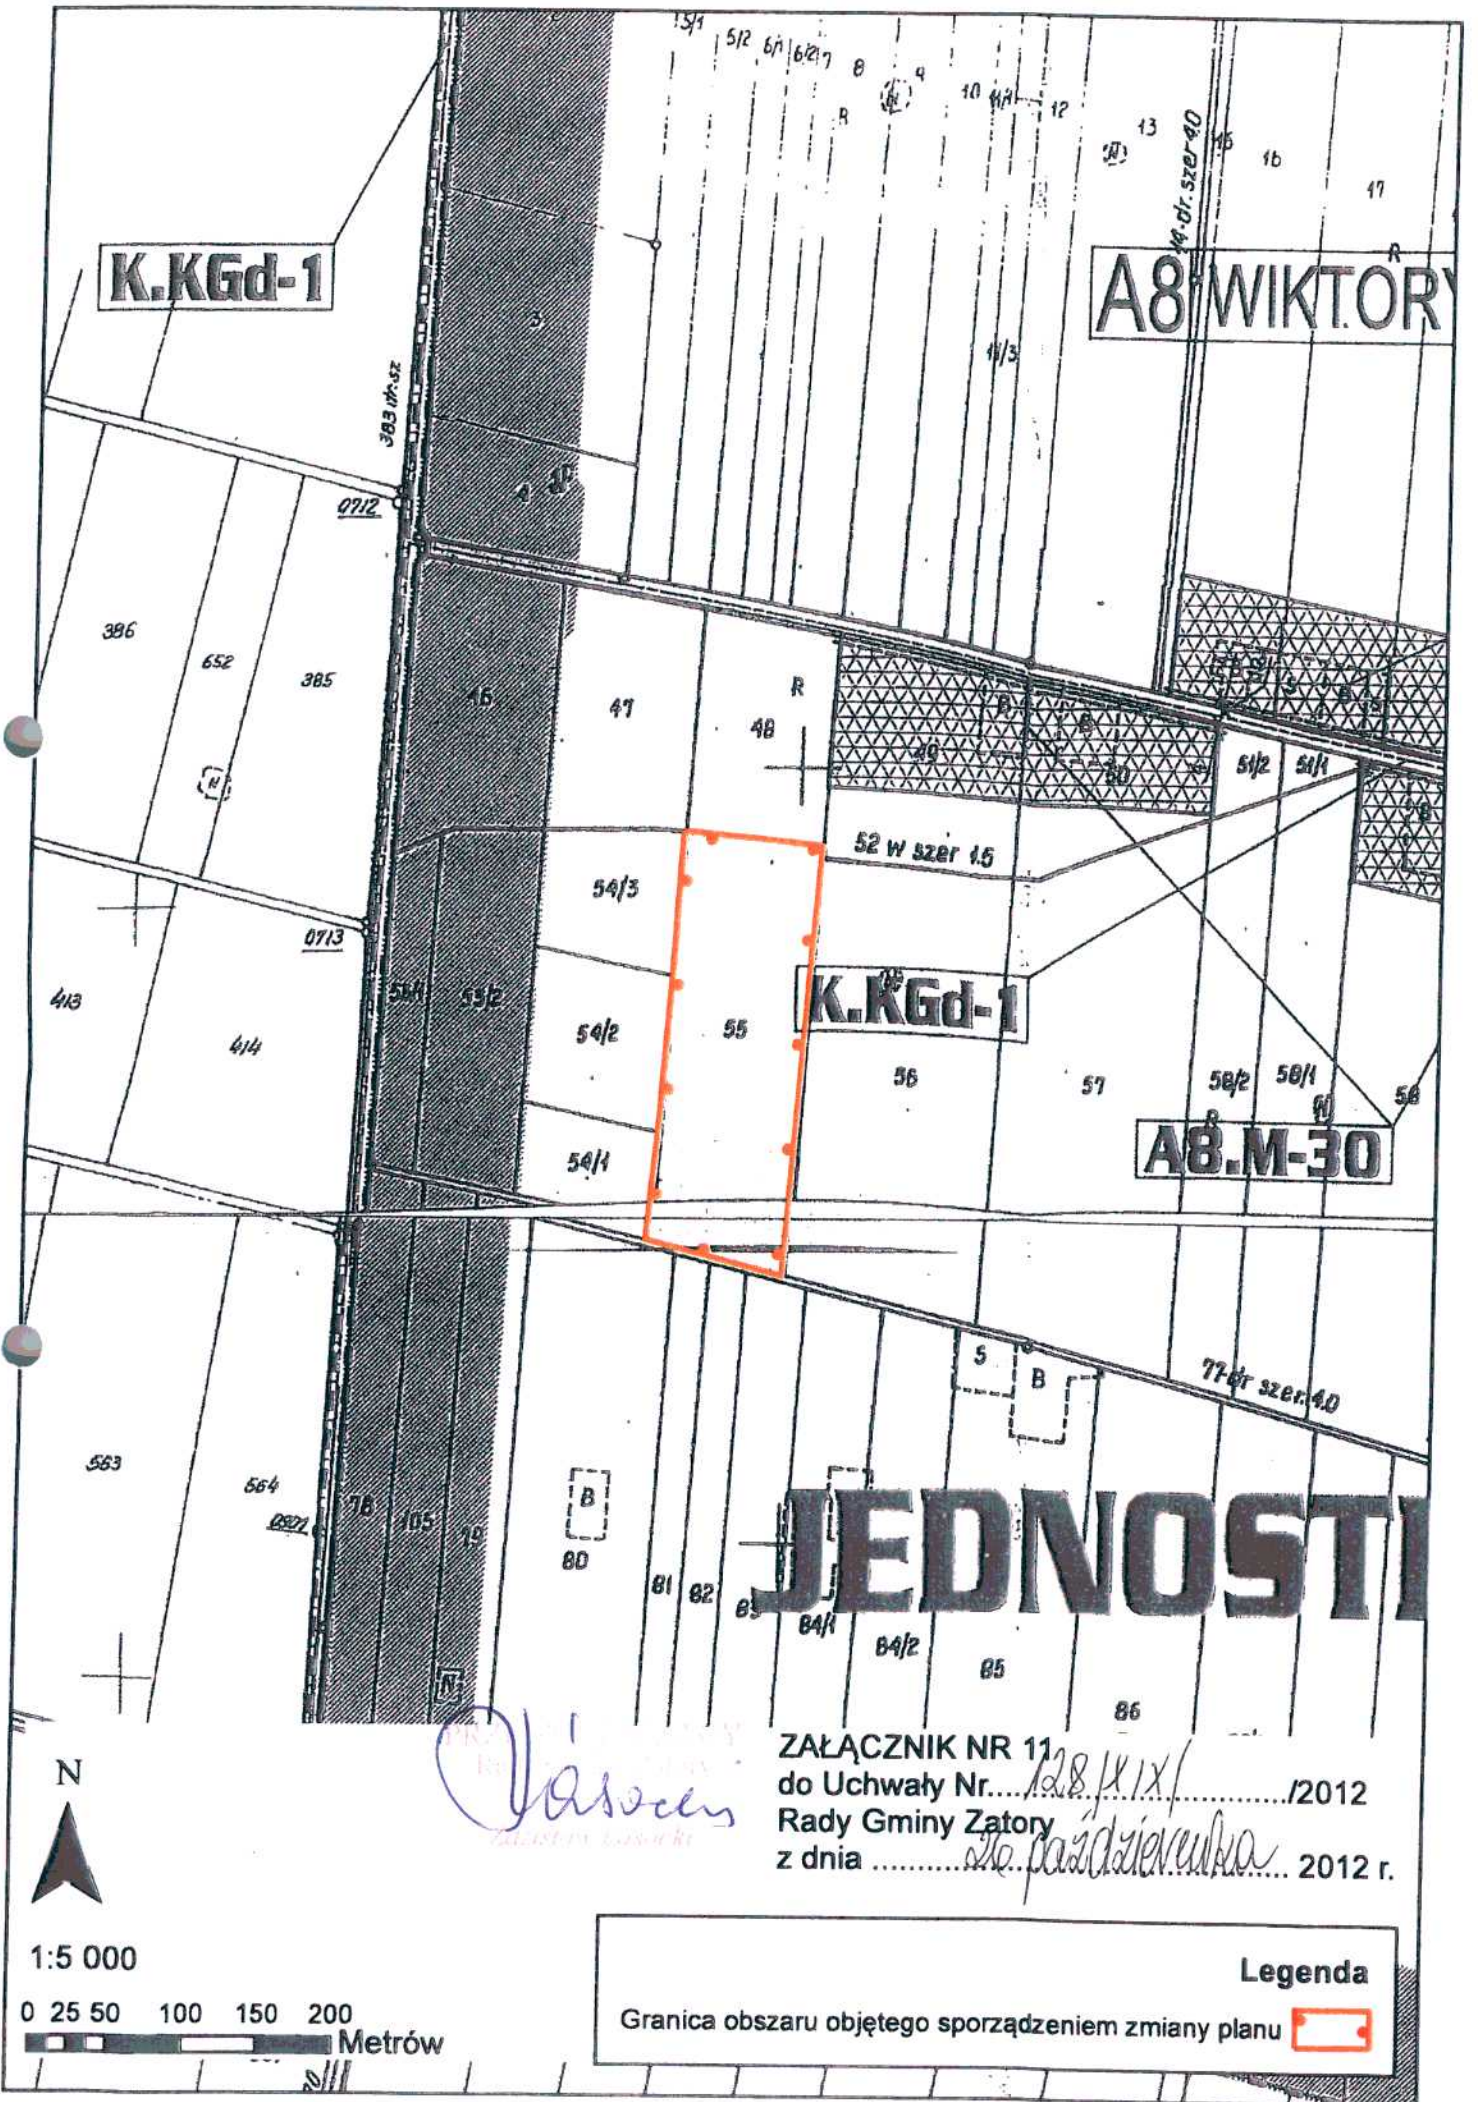

**K.KGd-1**

**A8 WIKTORY**

**K.KGd-1**

**A8.M-30**


**JEDNOSTKA**


ZAŁĄCZNIK NR 11  
do Uchwały Nr. *128/IX/1* /2012  
Rady Gminy Zatory  
z dnia *20 października* 2012 r.

*Łasocin*  
Zastępca Łasowki

N  
1:5 000

0 25 50 100 150 200  
Metrów

**Legenda**  
Granica obszaru objętego sporządzeniem zmiany planu 

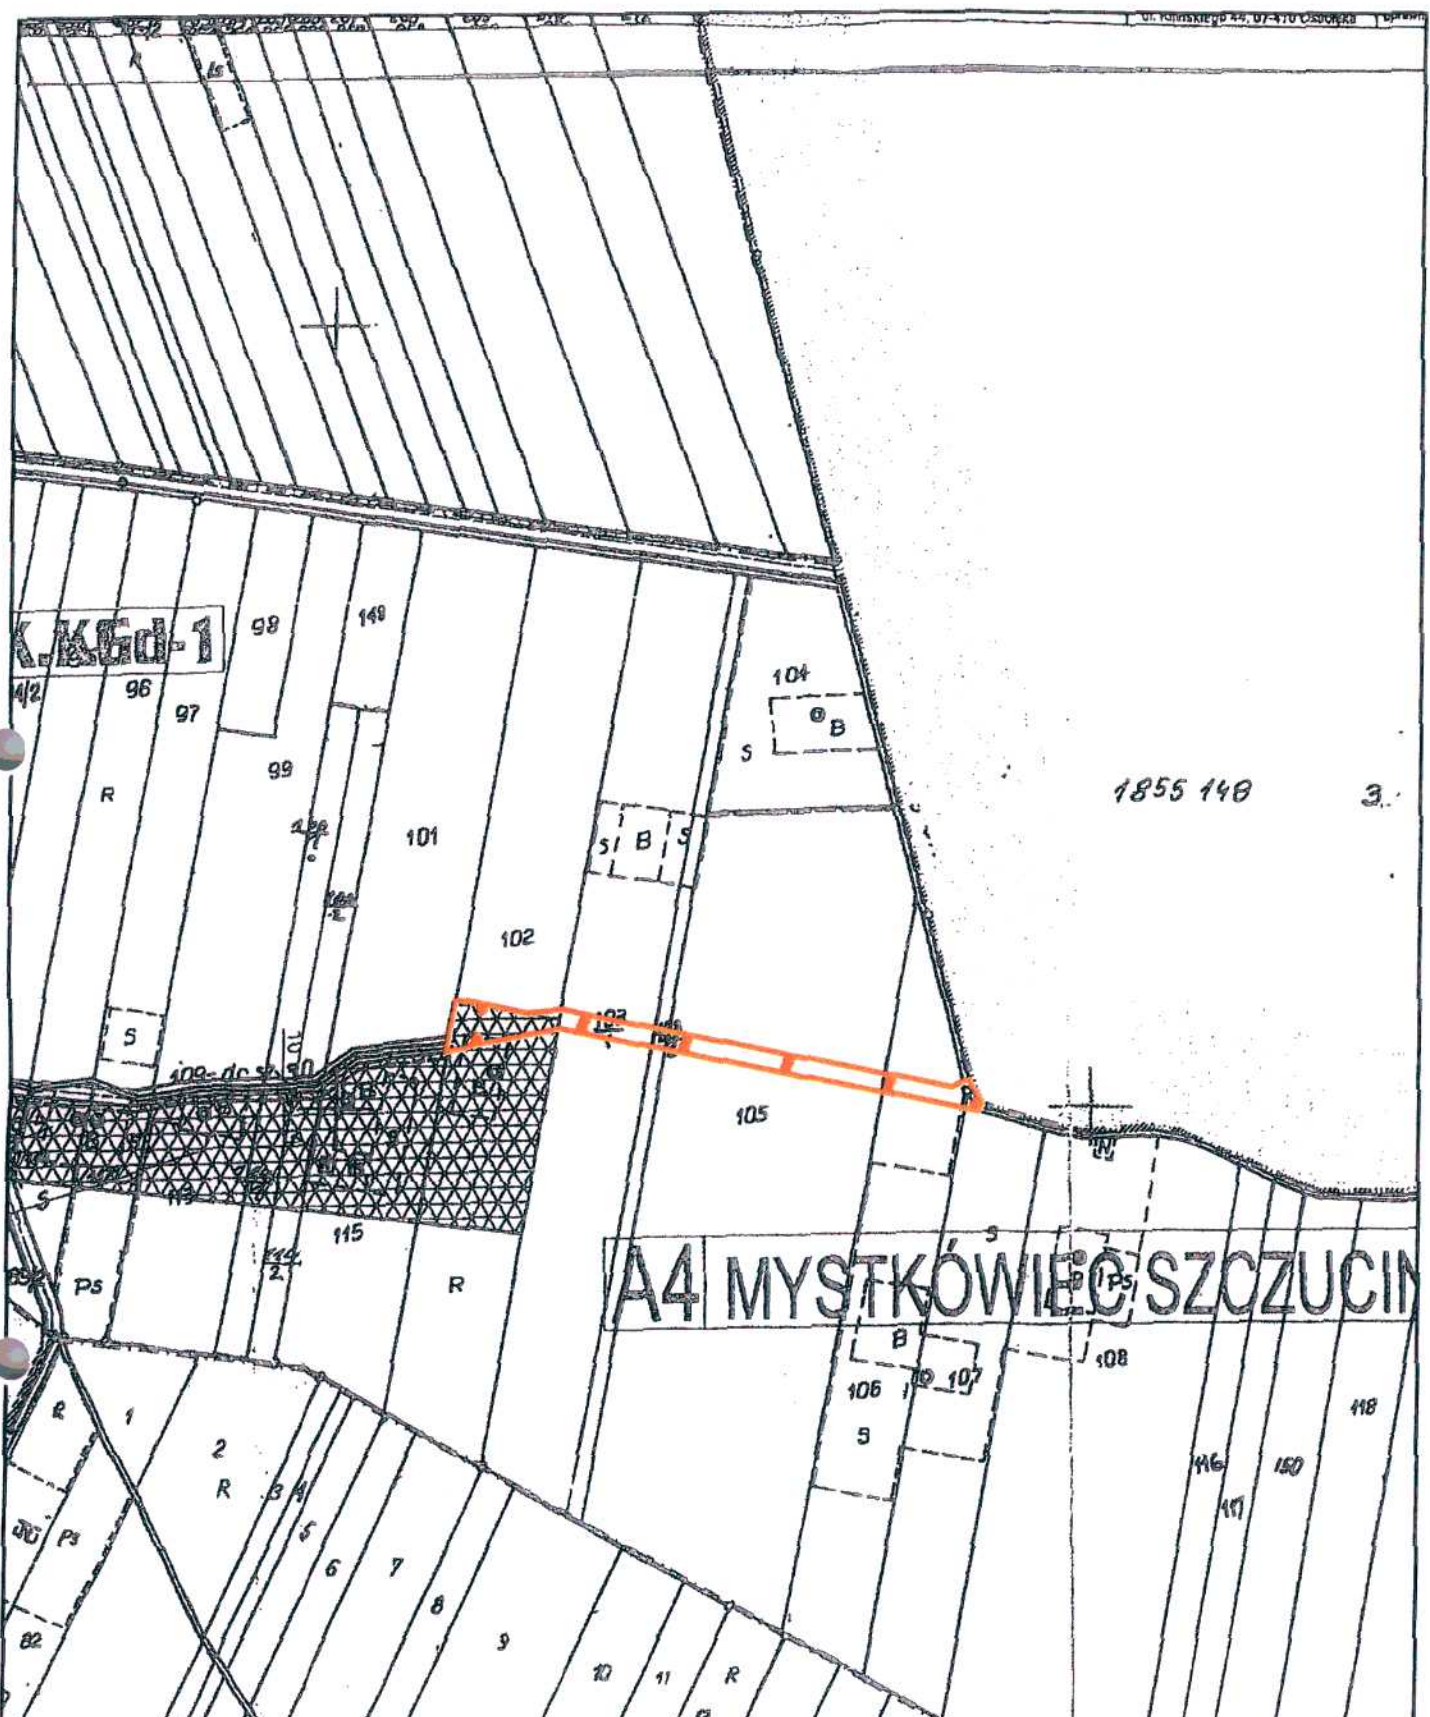


K.K.Gd-1

1855 140 3.

# A4 MYSTKÓWIEC SZCZUCIN




1:5 000

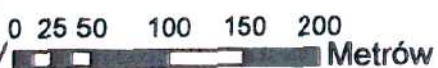


*Wasiuch*  
*26 października*

ZAŁĄCZNIK NR 12  
 do Uchwały Nr ..... /2012  
 Rady Gminy Zatory  
 z dnia ..... 2012 r.

**Legenda**

Granica obszaru objętego sporządzeniem zmiany planu 

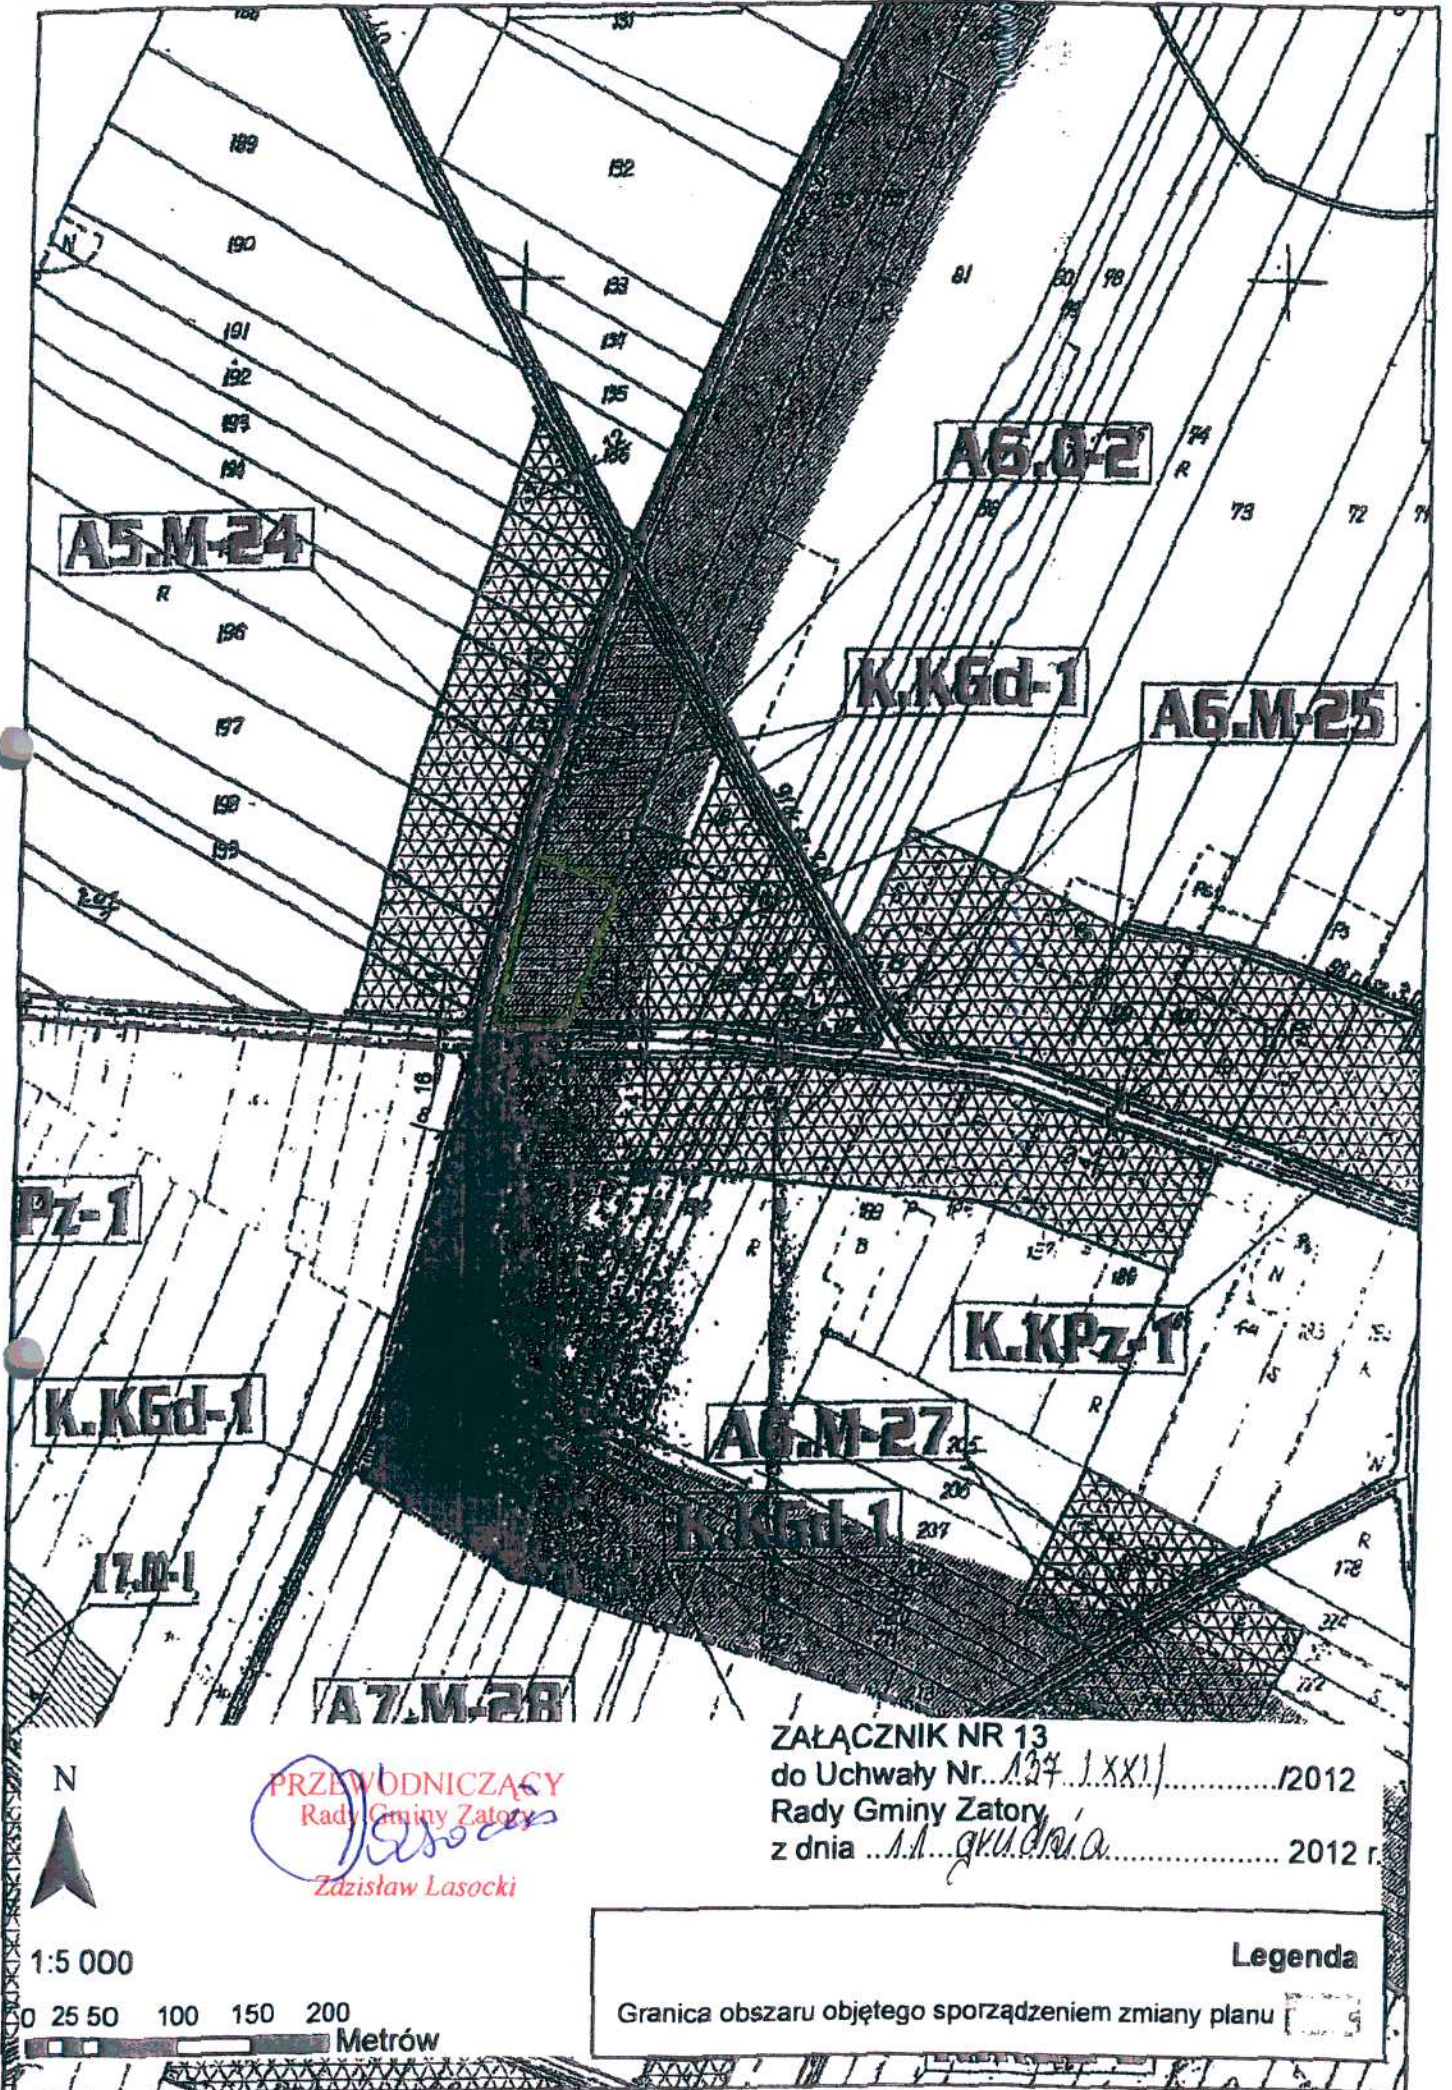

N



1:5 000

0 25 50 100 150 200

Metrów

**PRZEWODNICZĄCY**  
 Rady Gminy Zatory  
*[Signature]*  
 Zdzisław Lasocki

ZAŁĄCZNIK NR 13  
 do Uchwały Nr... 134 / XXI / 2012  
 Rady Gminy Zatory  
 z dnia ... 11. grudnia ... 2012 r.

**Legenda**

Granica obszaru objętego sporządzeniem zmiany planu

