

**w sprawie przystąpienia do sporządzenia zmiany miejscowego planu zagospodarowania
przestrzennego gminy Zatory, części wsi Zatory.**

Na podstawie art. 18 ust. 2 pkt 5 ustawy z dnia 8 marca 1990 r. o samorządzie gminnym (tekst jednolity Dz. U. z 2013 r., poz. 594 z późn. zm.) oraz art. 14 ust 1, 2 i 4 ustawy z dnia 27 marca 2003 r. o planowaniu i zagospodarowaniu przestrzennym (tekst jednolity: Dz. U. z 2012 r. poz. 647 z późn. zm.), Rada Gminy Zatory uchwała, co następuje:

§ 1

Przystępuje się do sporządzenia miejscowego planu zagospodarowania przestrzennego gminy Zatory, części wsi Zatory.

§ 2

Granice obszaru objętego sporządzeniem zmiany planu określa załącznik nr 1 do niniejszej uchwały.

§ 3

Przedmiotowy miejscowy plan zagospodarowania przestrzennego należy opracować w skali 1: 1000.

§ 4

Wykonanie uchwały powierza się Wójtowi Gminy Zatory.

§ 5


Uchwała wchodzi w życie z dniem jej podjęcia.

PRZEWODNICZĄCY
Rady Gminy Zatory

Zdzisław Lasocki

Wycinek mapy zasadniczej
Skala 1:1000
Gmina : Zatory , Obręb : Zatory

Załącznik nr 1
do UCHWAŁY NR 114/XXXI/2014
Rady Gminy Zatory
z dnia 14.11.2014 r.

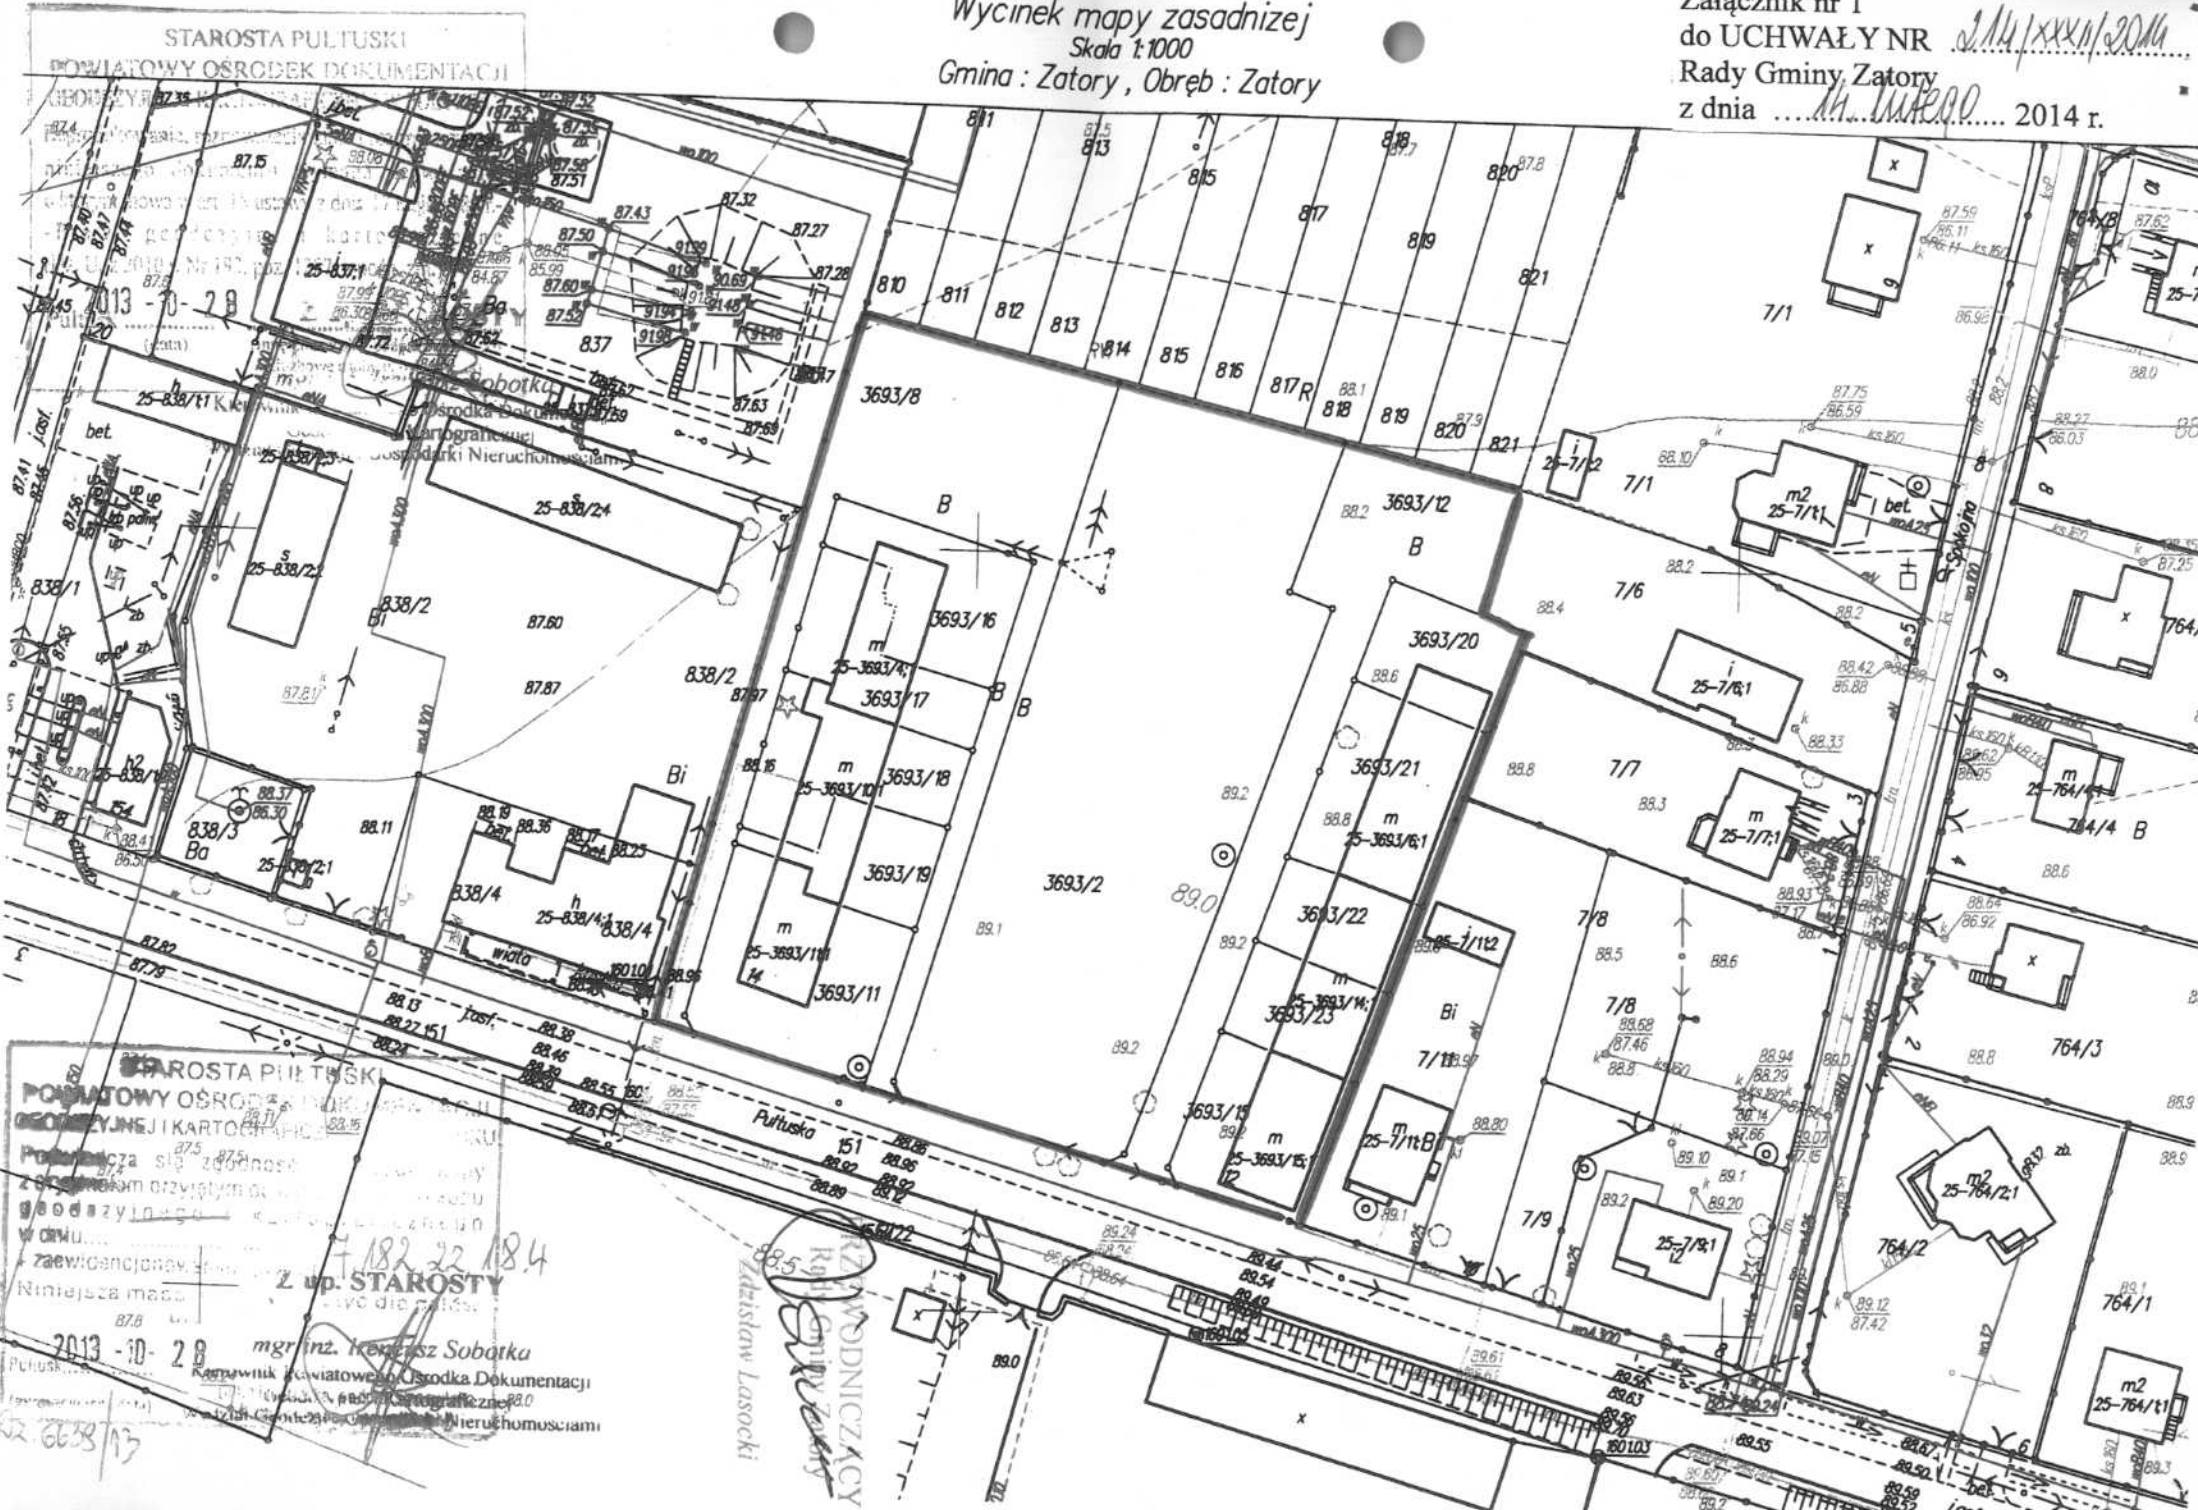

STAROSTA PULTUSKI
POWIATOWY OŚRODEK DOKUMENTACJI

STAROSTA PULTUSKI
POWIATOWY OŚRODEK DOKUMENTACJI
Geodezyjne i kartograficzne
Przebiegała się zgodność
z zapisami w przytoczonym
głównym planie...
Z up. STAROSTY
mgr inż. Krzysztof Sobotka
Kierownik Powiatowego Ośrodka Dokumentacji
Kartograficznej i Geodezyjnej
2013-10-28

WYKONANIE
Kartograficzne
Zapisław Lasocki